Detail 10-1-1
Traufe mit Rinne
eaves with gutter

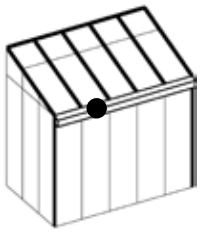

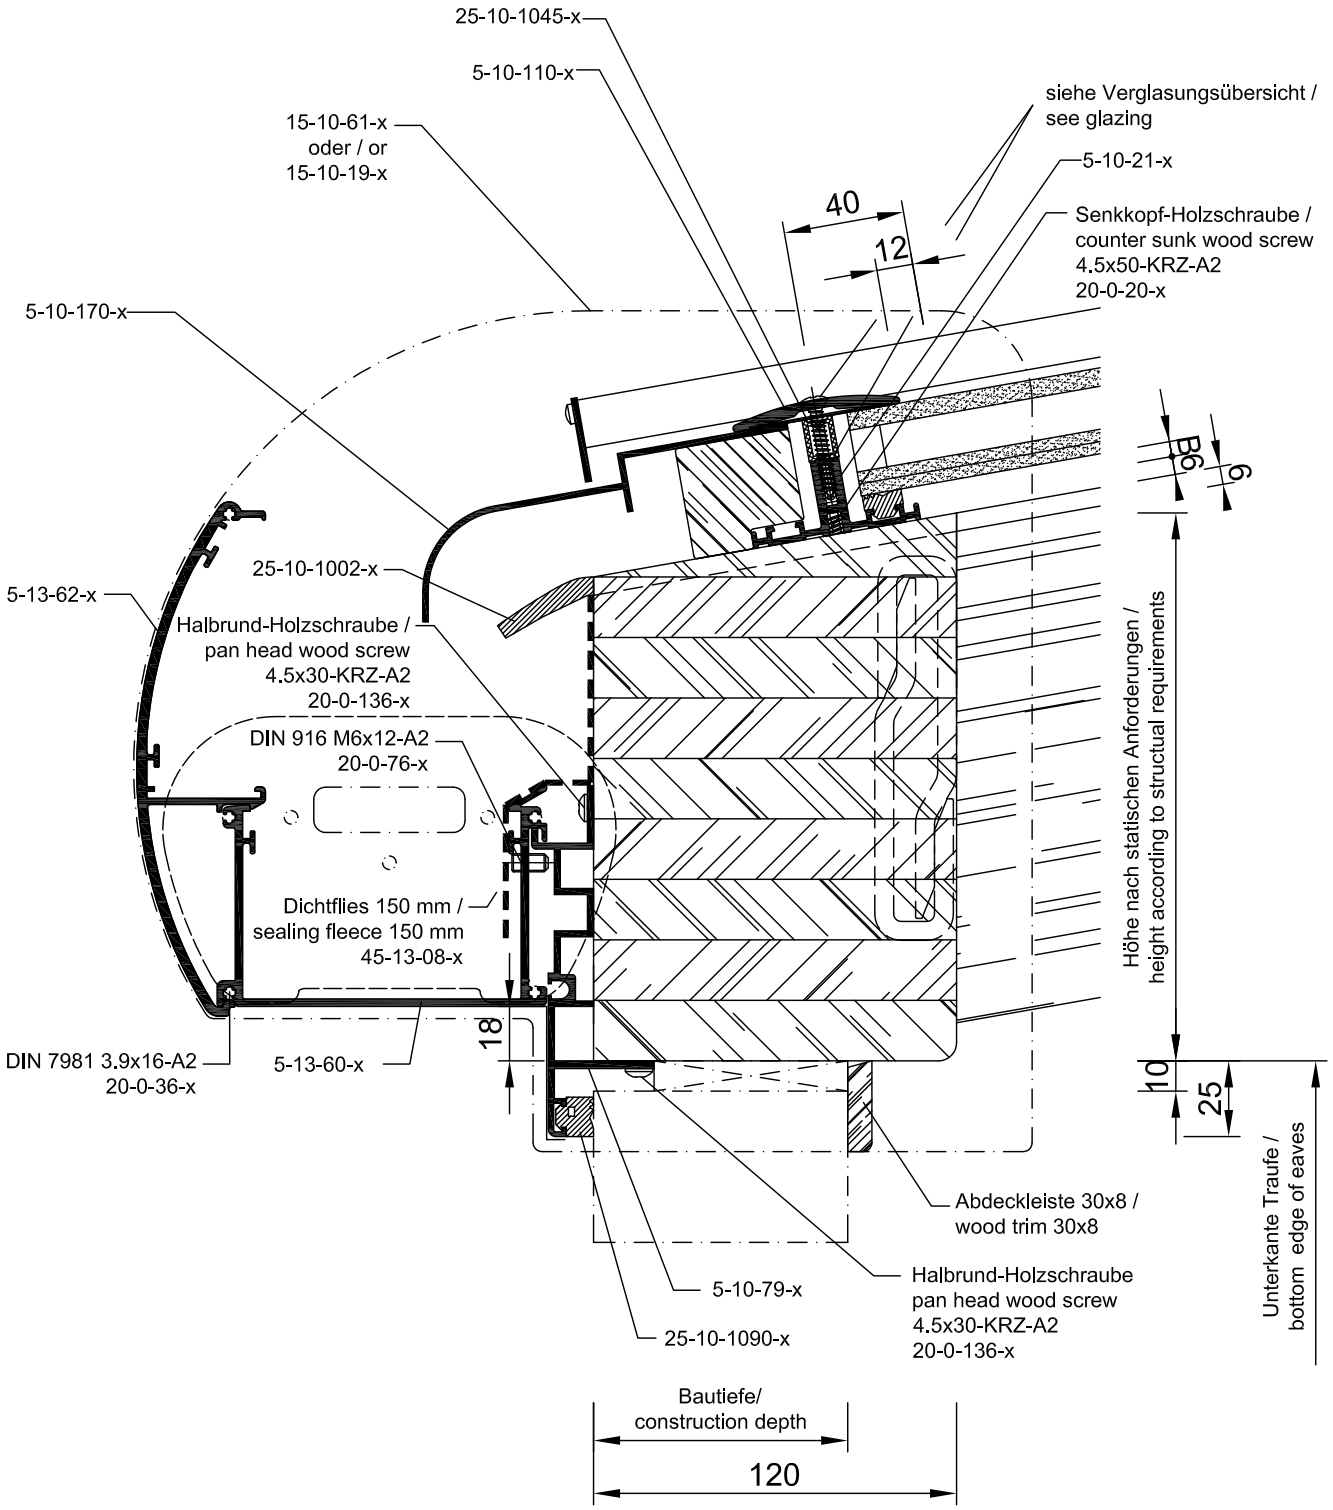

Ansicht nicht maßstäblich! / Not to scale.

Detail 10-1-2
Hohe Traufe mit Rinne
large eaves beam

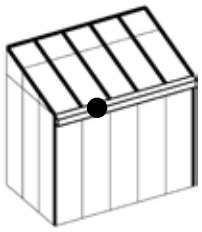

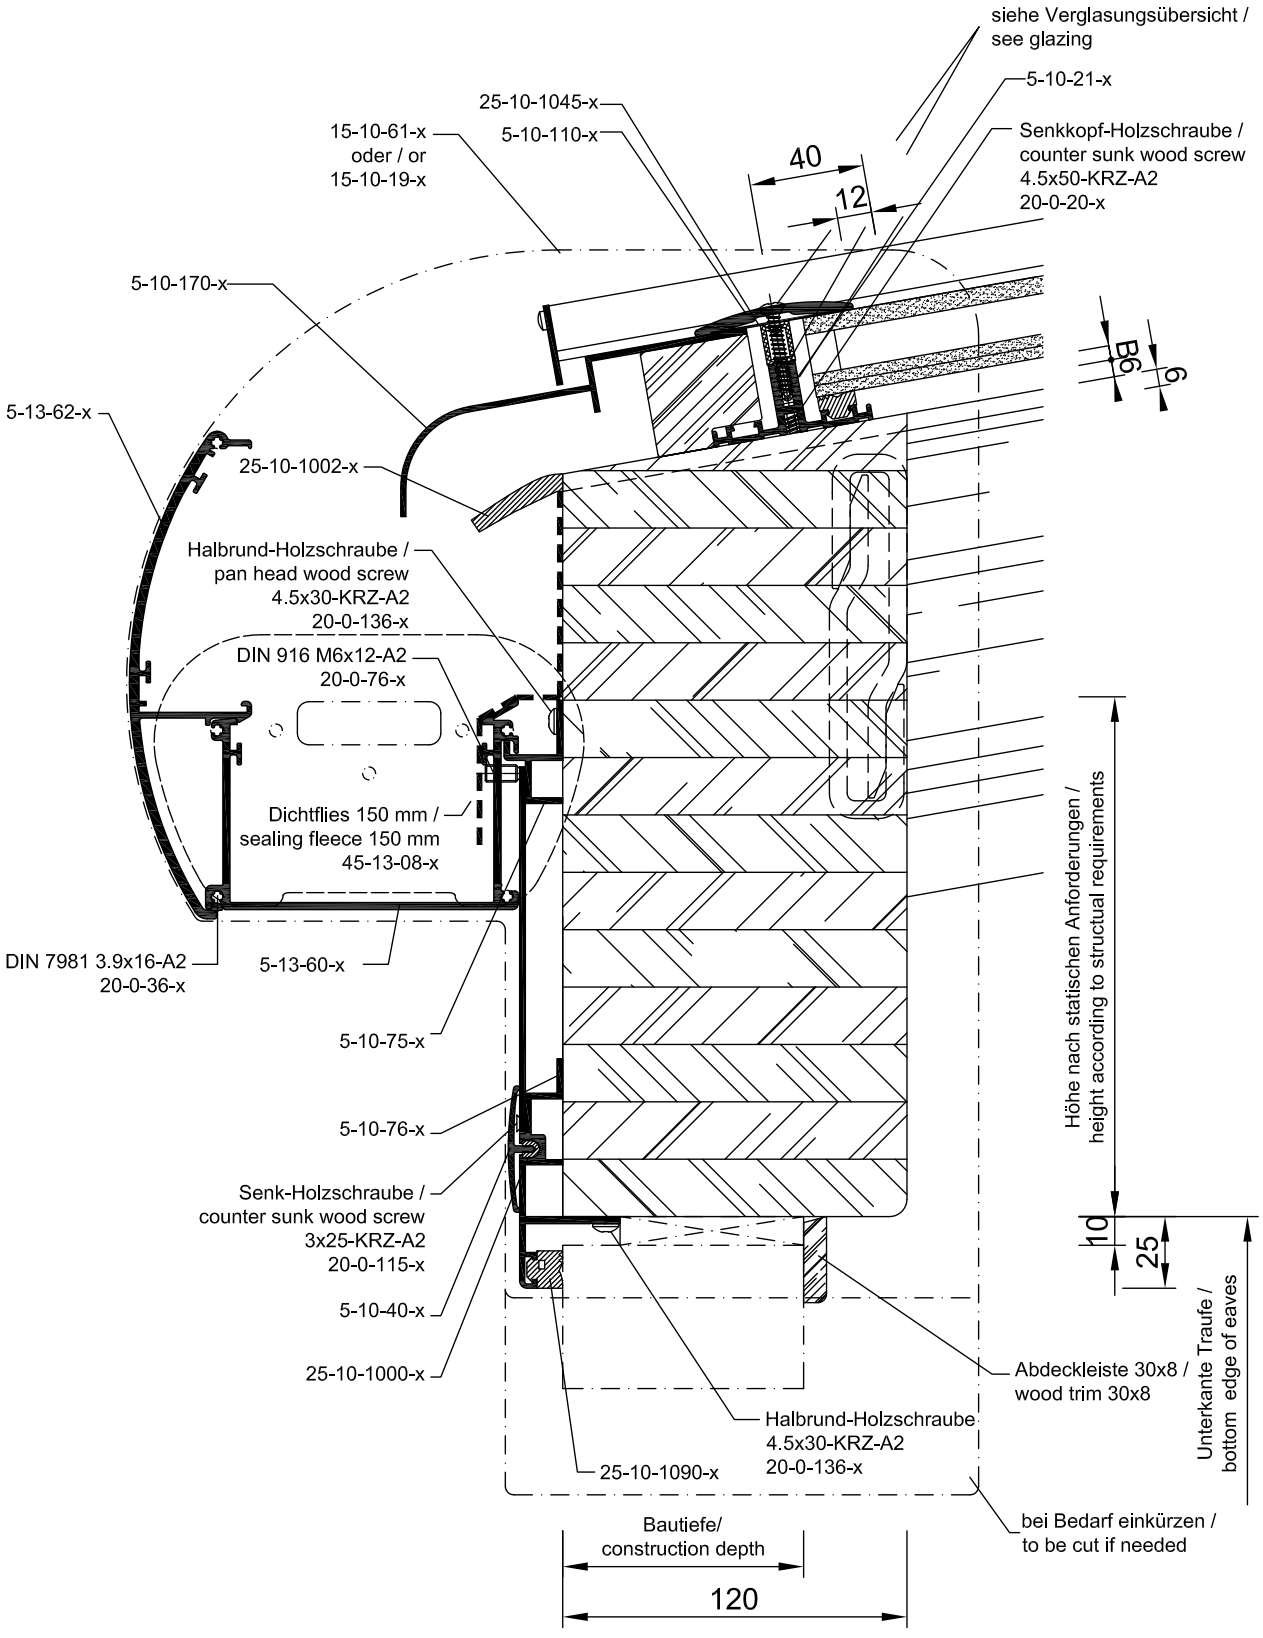

Ansicht nicht maßstäblich! / Not to scale.

Detail 10-2-1
Wandanschluss
wall connechtion

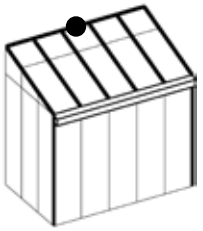

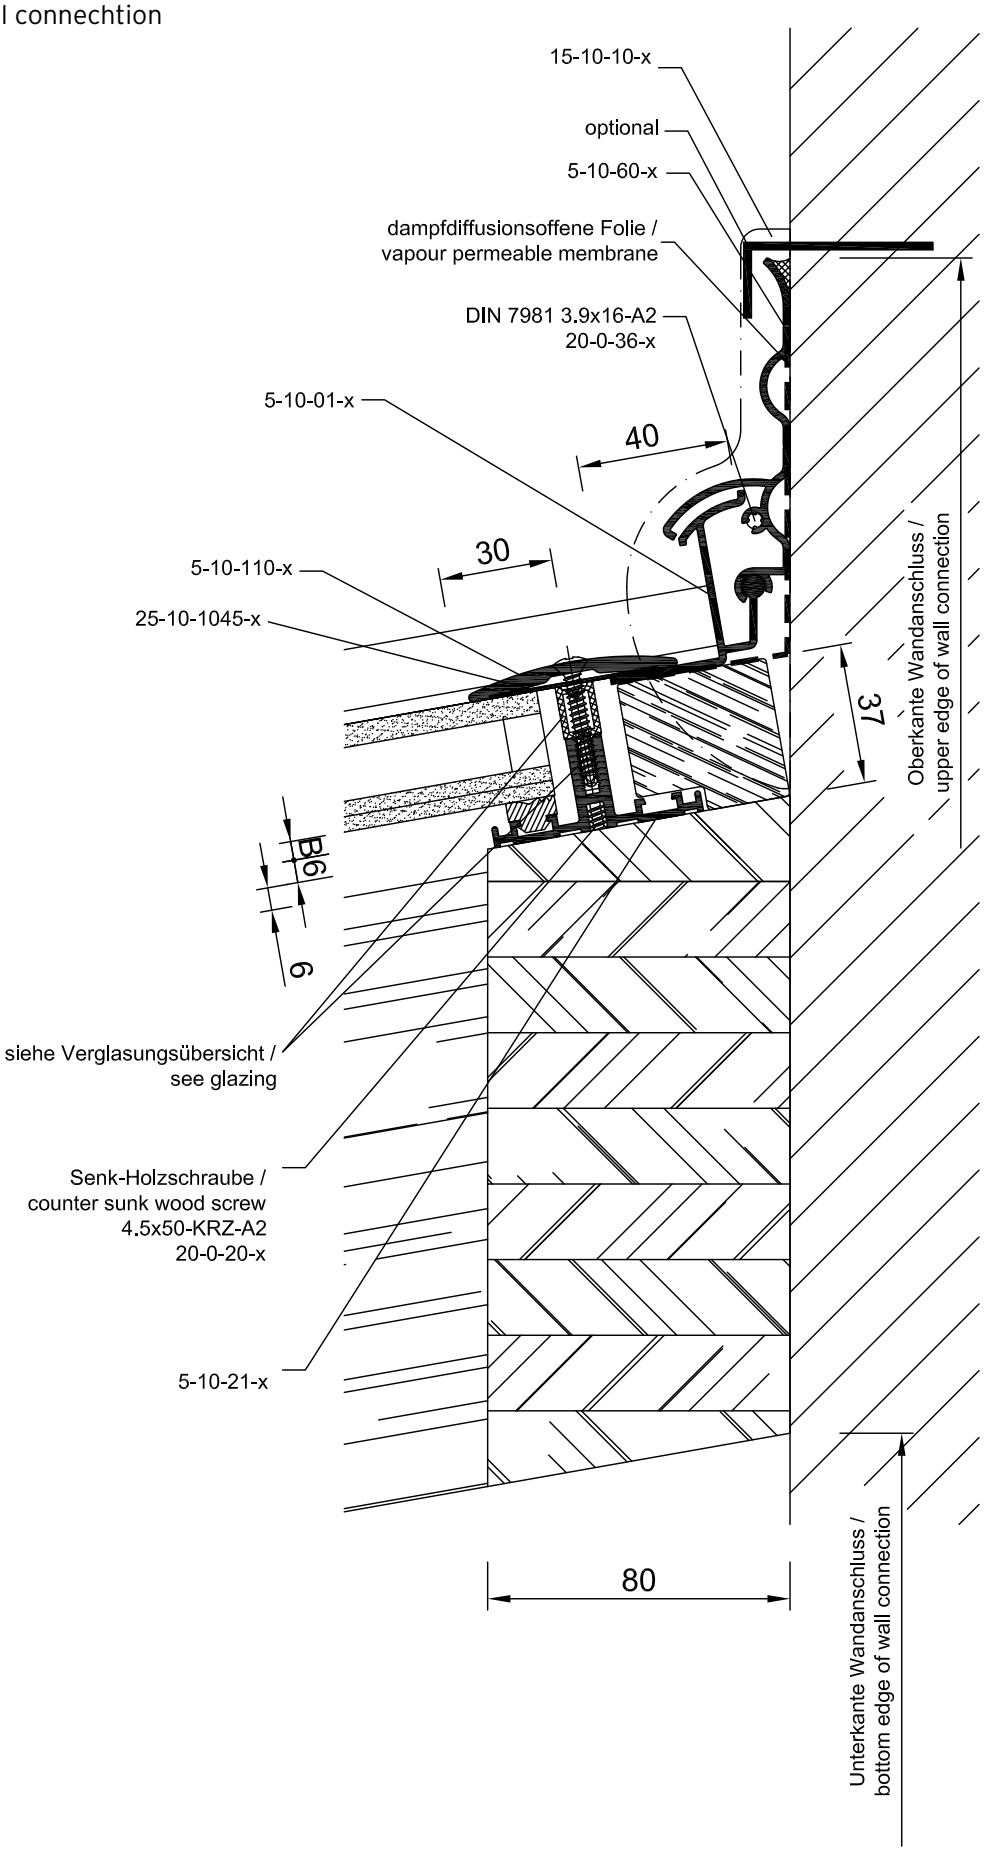

Ansicht nicht maßstäblich! / Not to scale.

Detail 10-2-2
Wandanschluss Walmdach
wall connnection for hipped roof

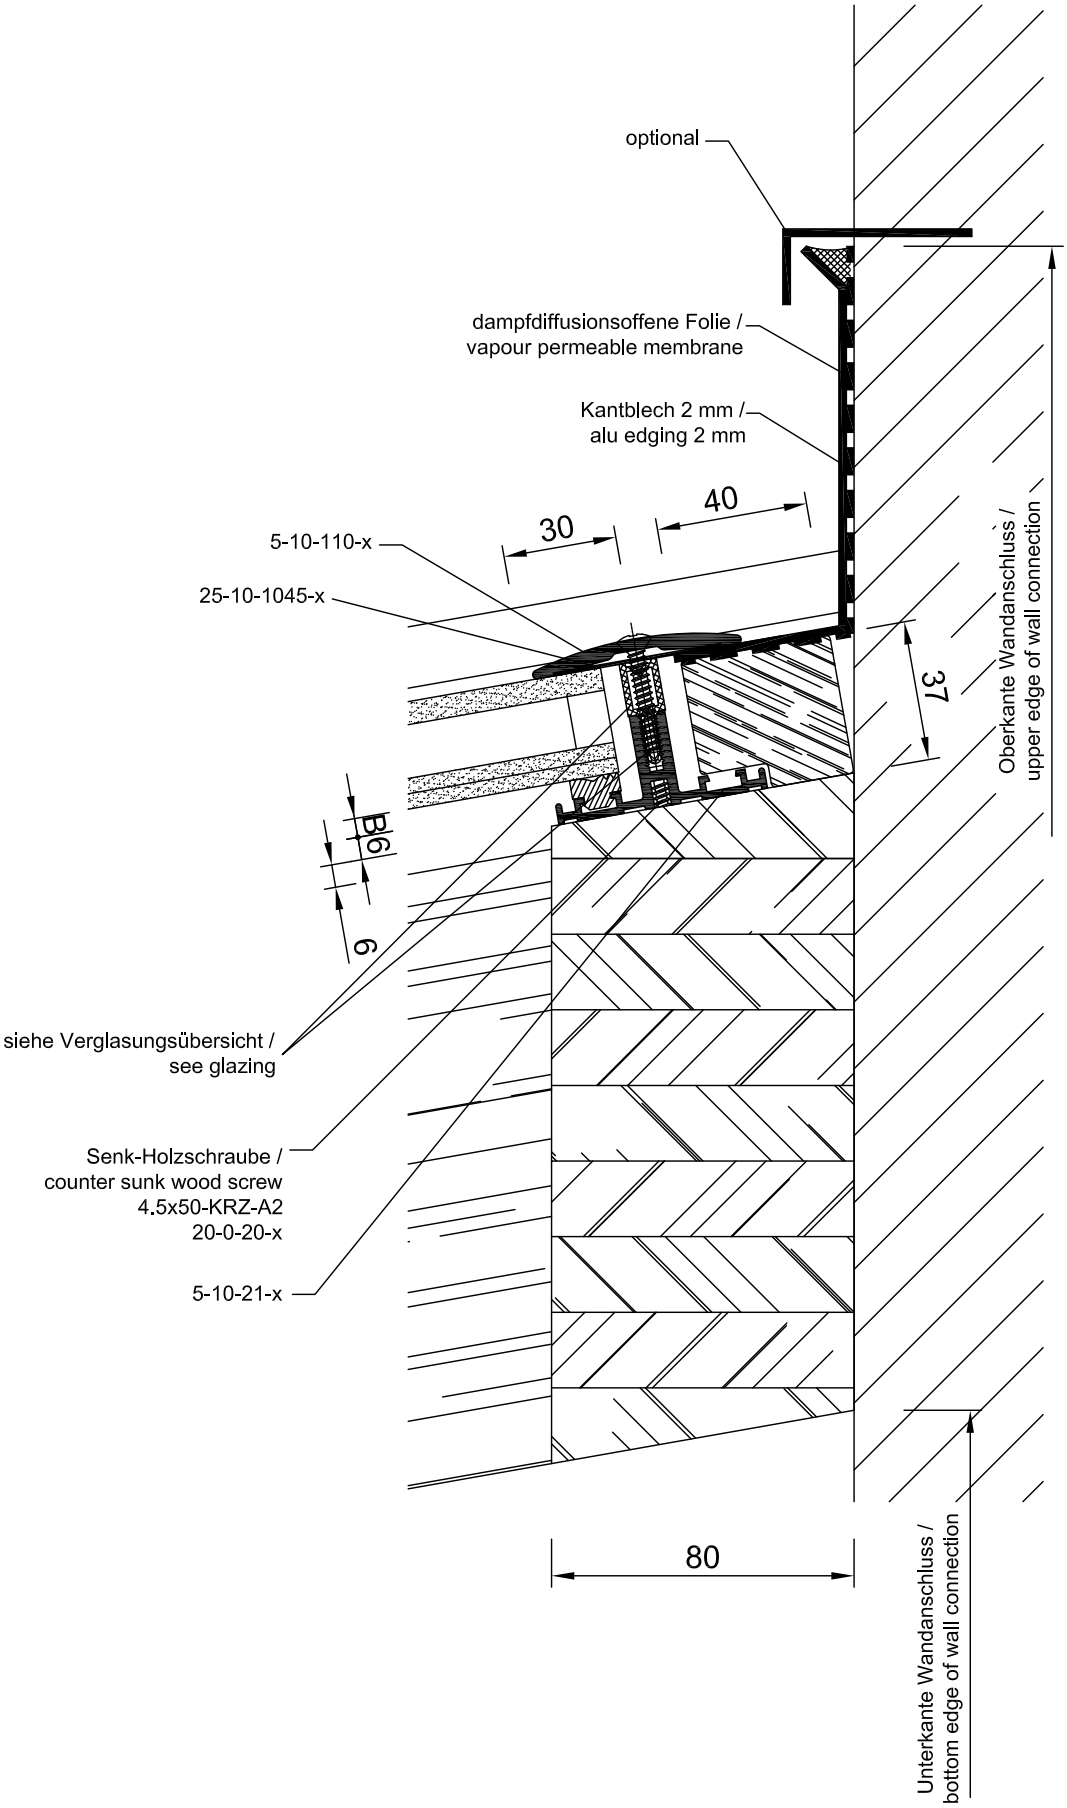

Ansicht nicht maßstäblich! / Not to scale.

Detail 10-3-1
Sparren
rafter

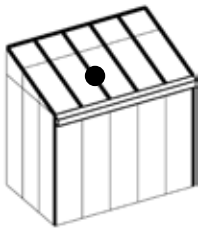

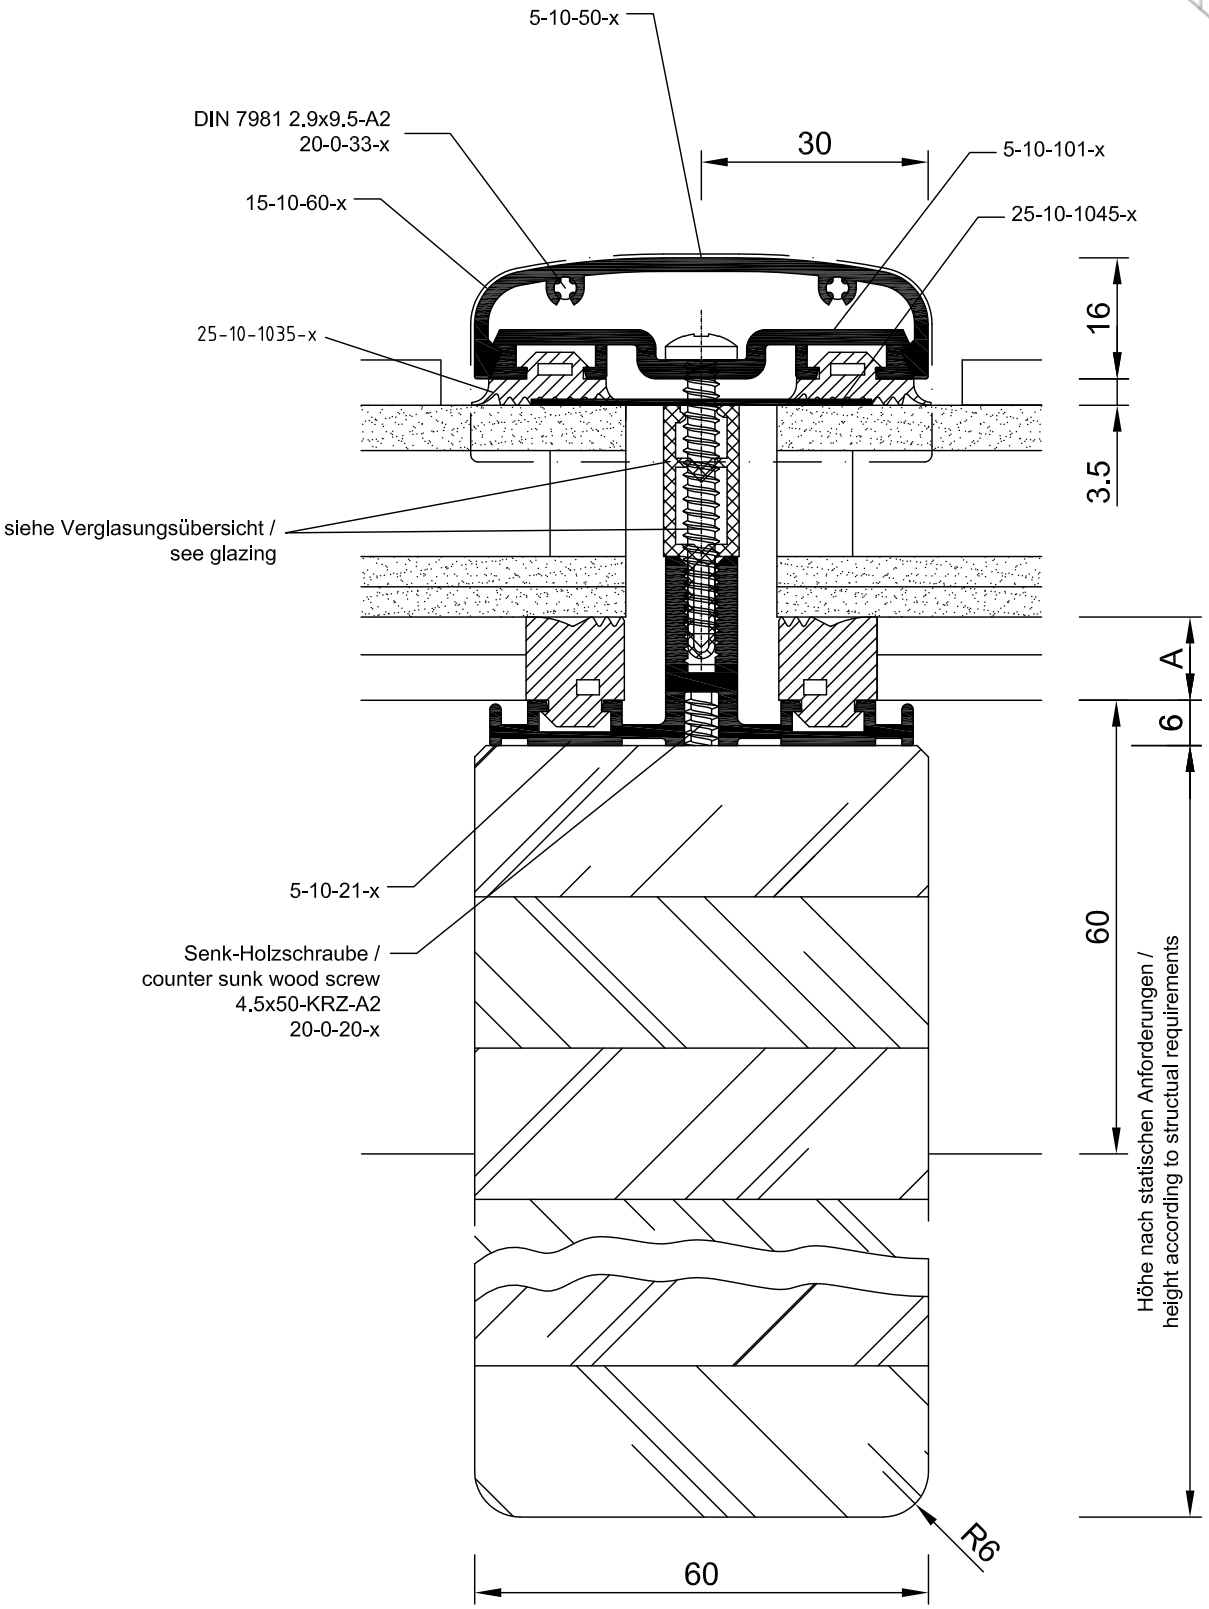

Detail 10-3-2
Randsparren
verge rafter

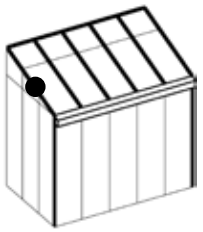

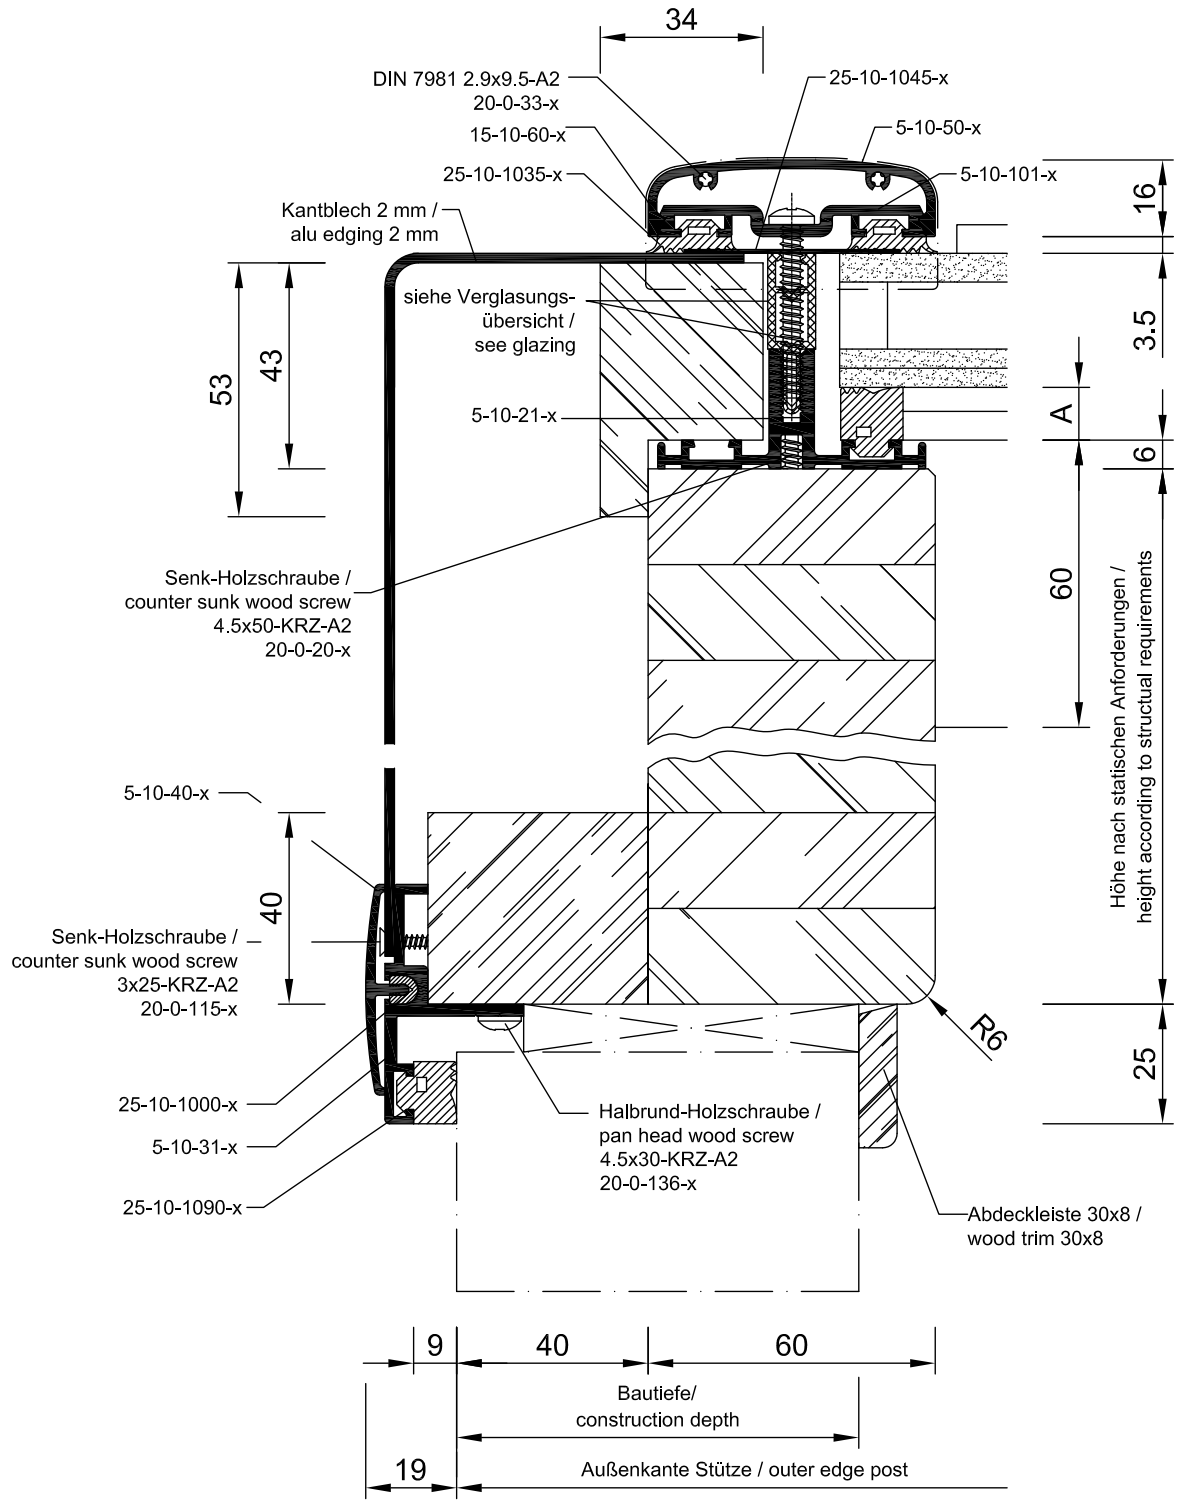

Ansicht nicht maßstäblich! / Not to scale.

Detail 10-3-3
Sparren an Wand
rafter to wall

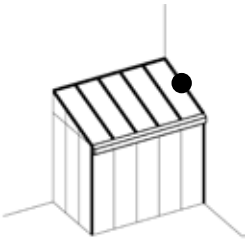

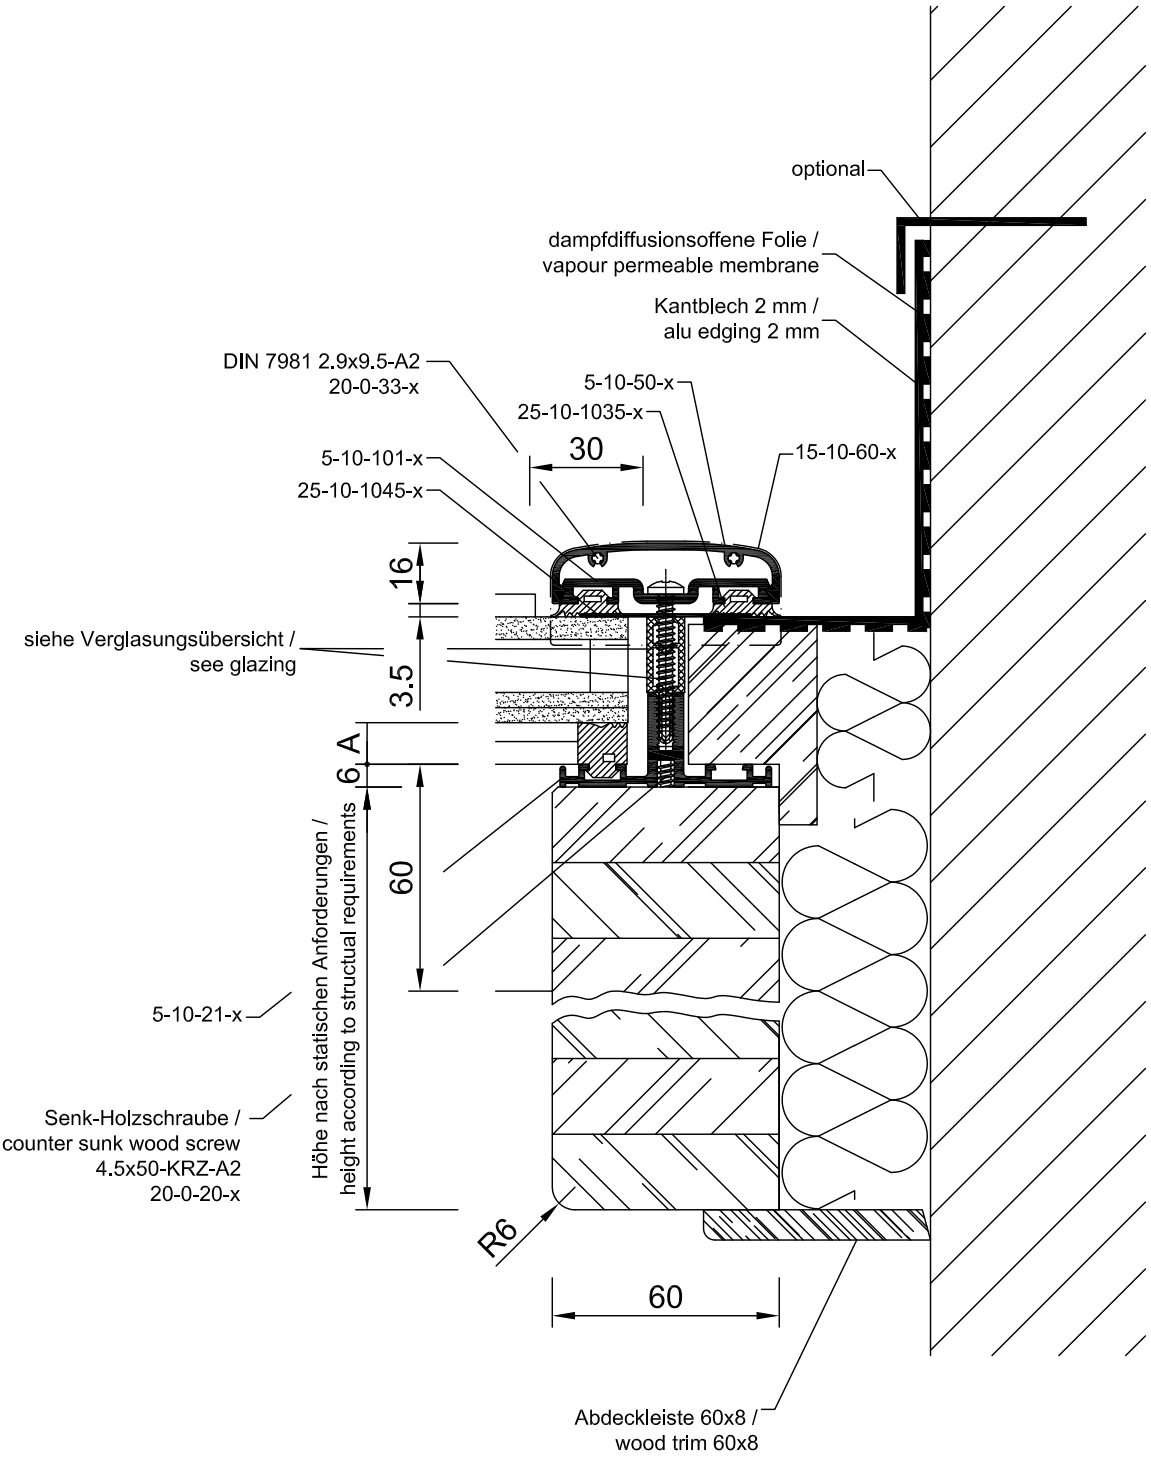

Ansicht nicht maßstäblich! / Not to scale.

Detail 10-3-4
Kehlsparren
valley rafter

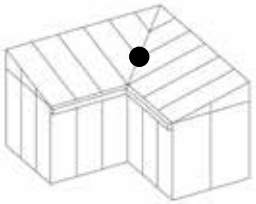

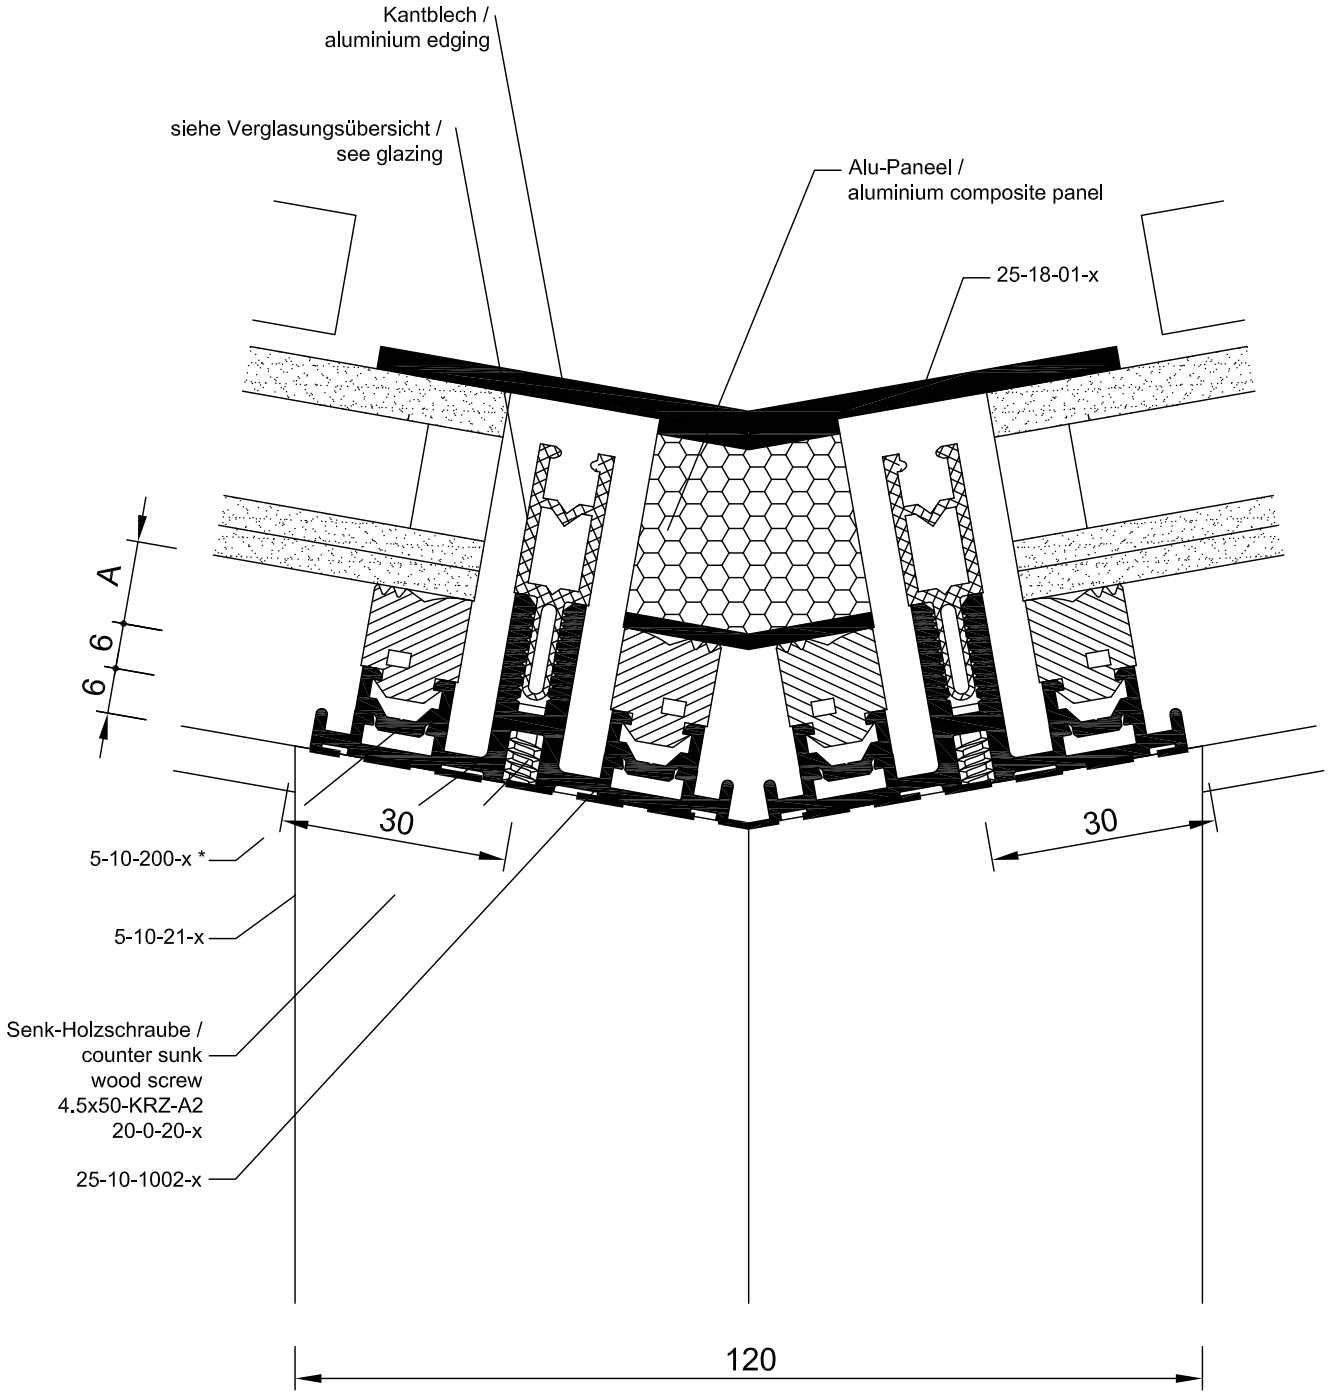

* Nur gültig, wenn seitlich Sparren auf Kehle läuft. /
* Applies only, if a rafter is joining the valley rafter.

Detail 10-3-5
Sparren an Wand - Walmdach
rafter to wall for a hipped roof

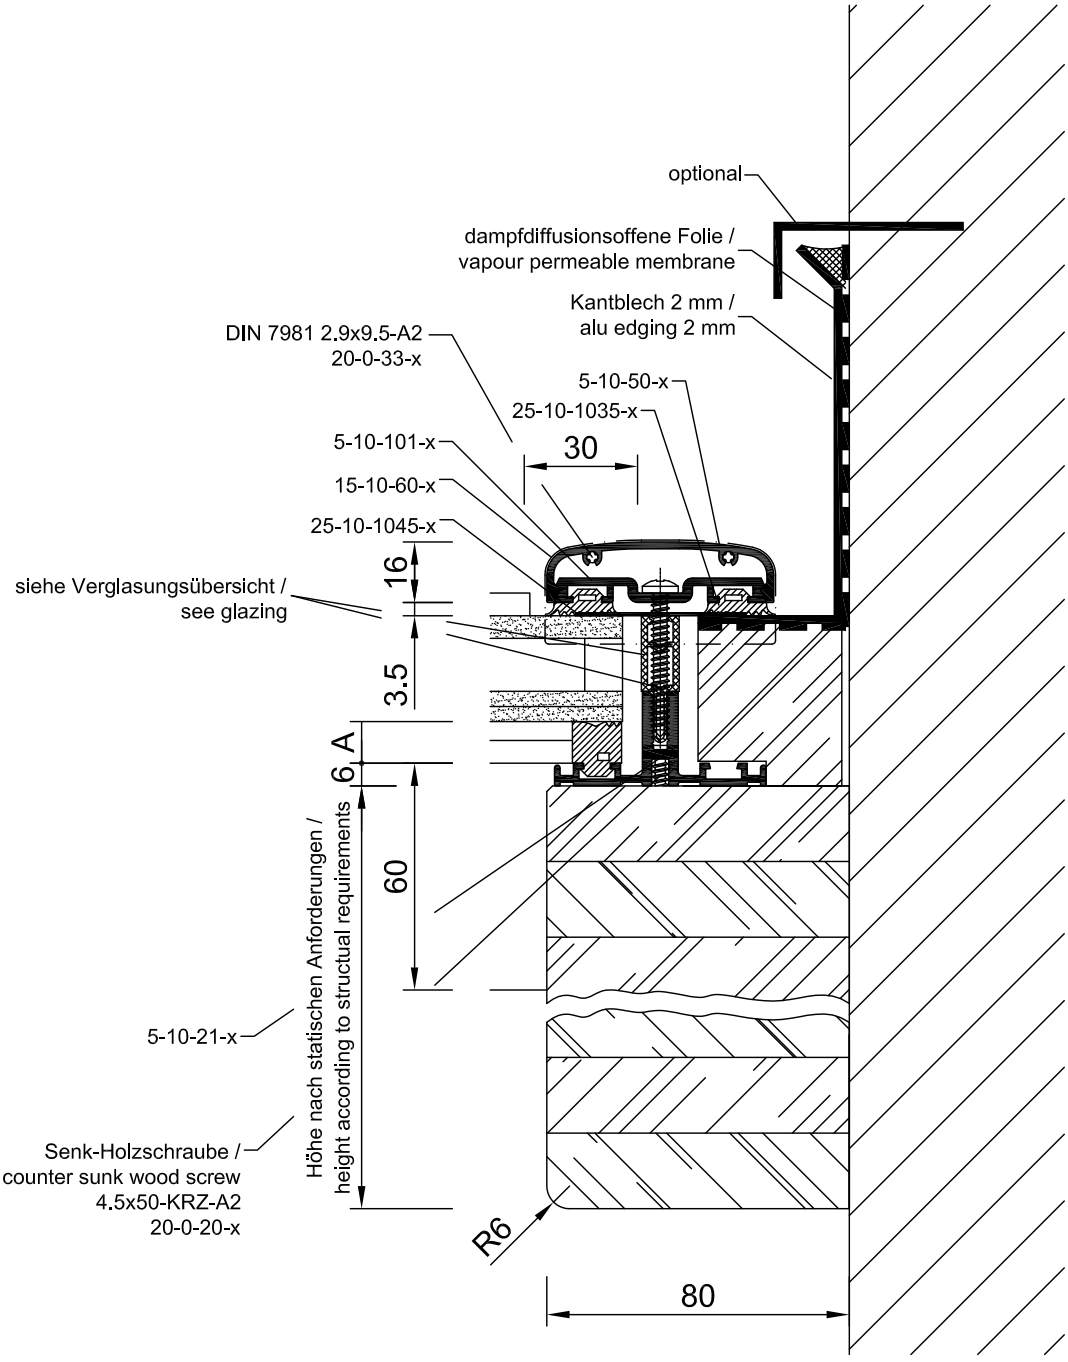

Ansicht nicht maßstäblich! / Not to scale.

Detail 10-4-1
Gratsparren
arris

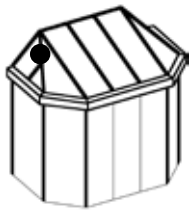

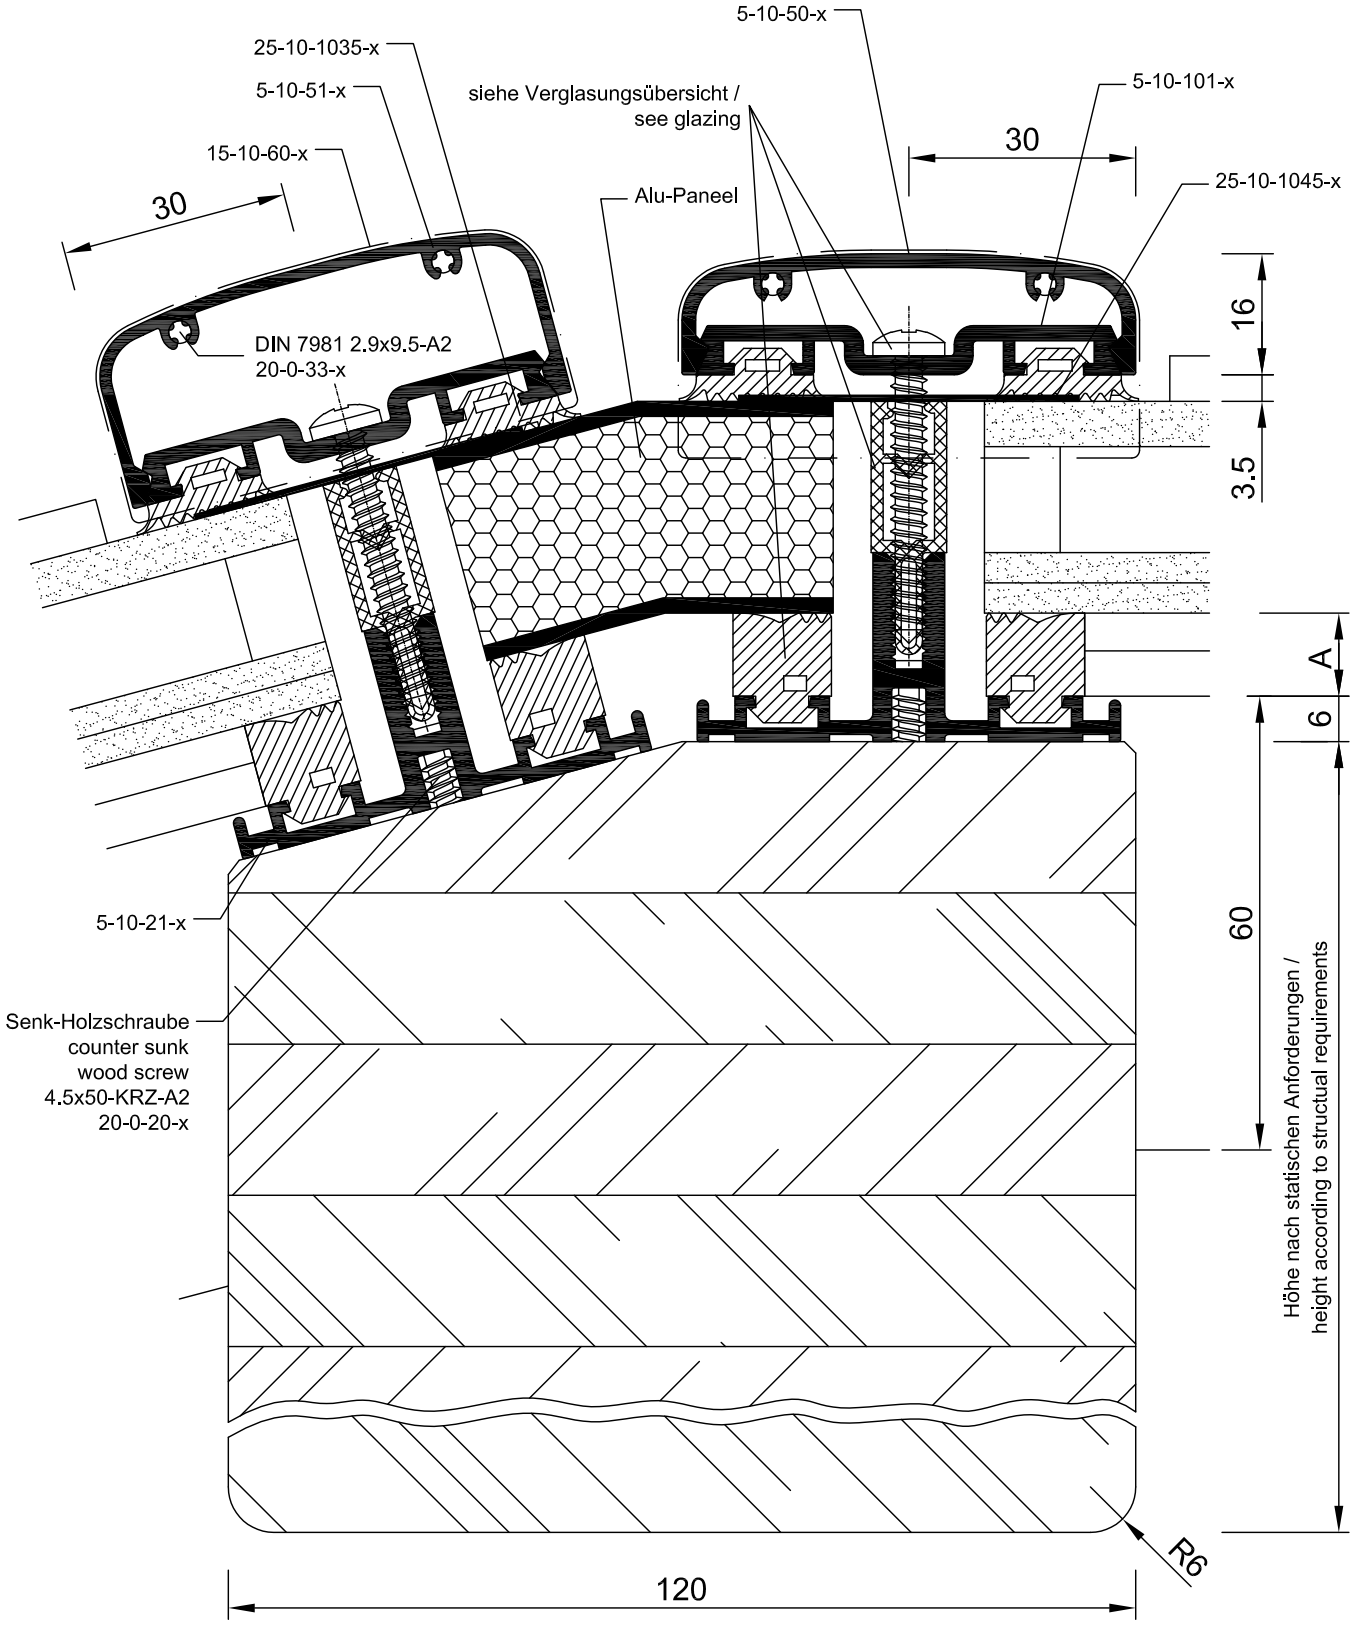

Detail 10-4-2
First
ridge

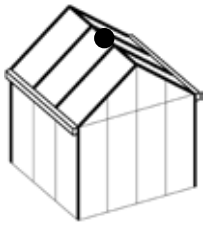

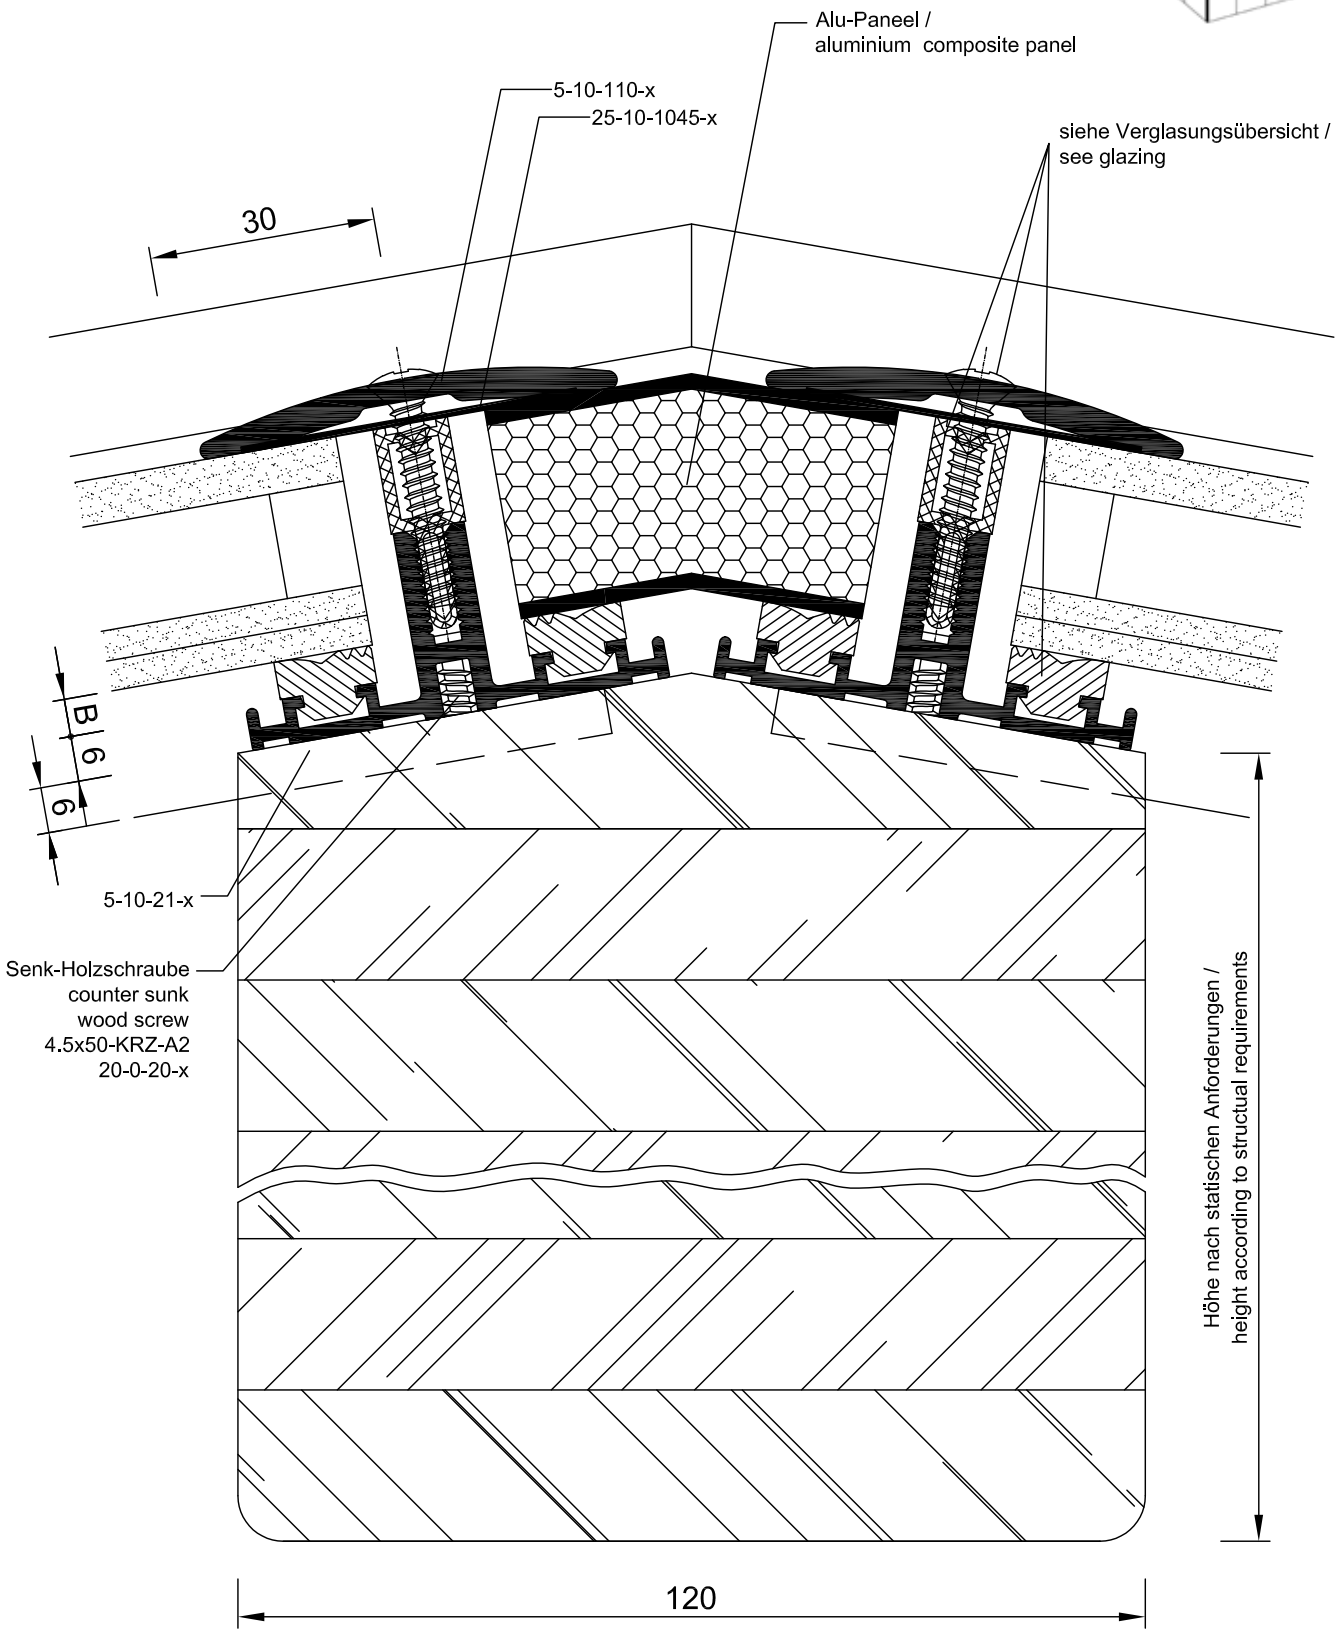

Detail 10-5-1
Glaswechsel
pane division

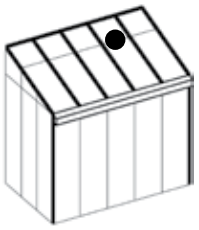

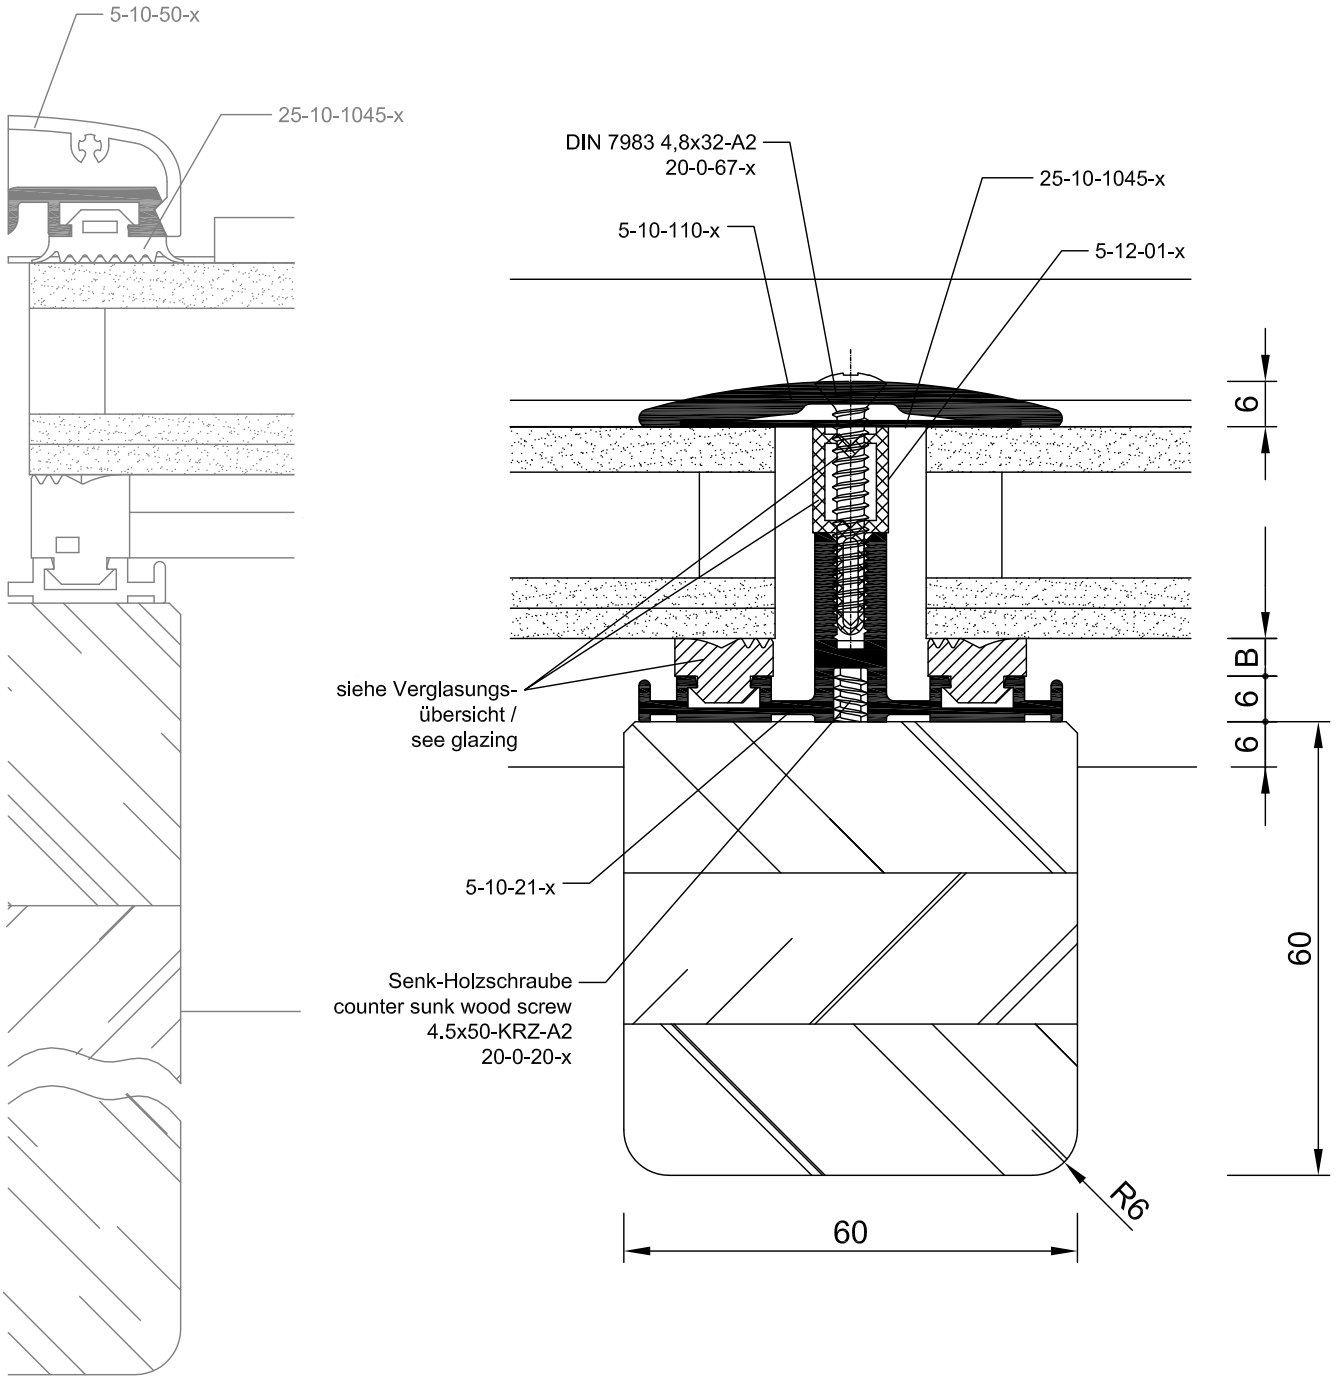

Detail 10-5-2
Glaswechsel First
pane division at ridge

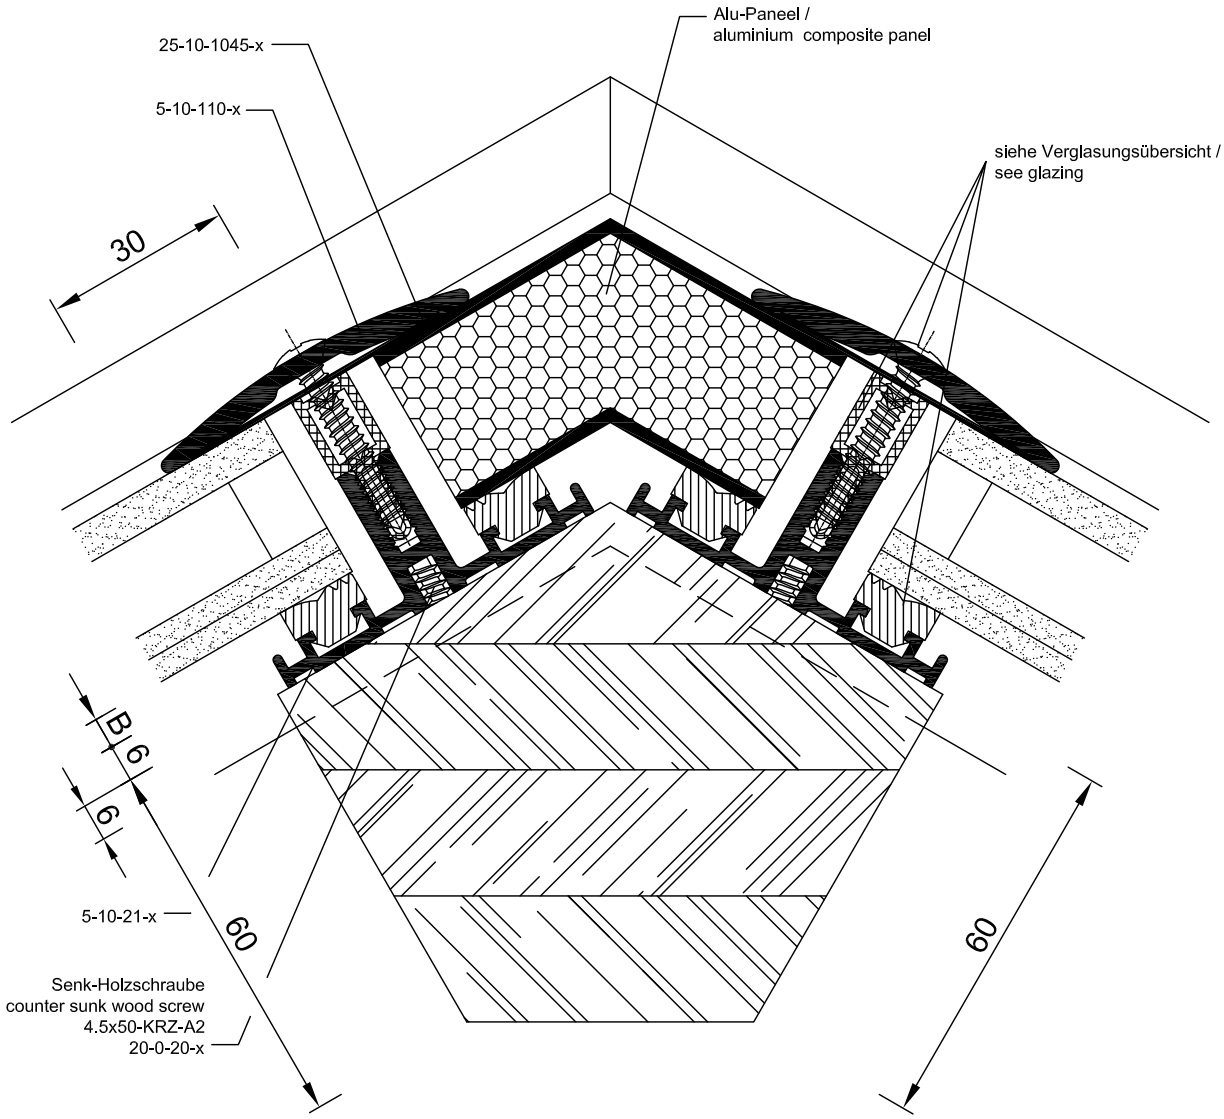

Ansicht nicht maßstäblich! / Not to scale.

Detail 10-6-1
Zugbalken im Satteldach
tie beam in double pitch roof

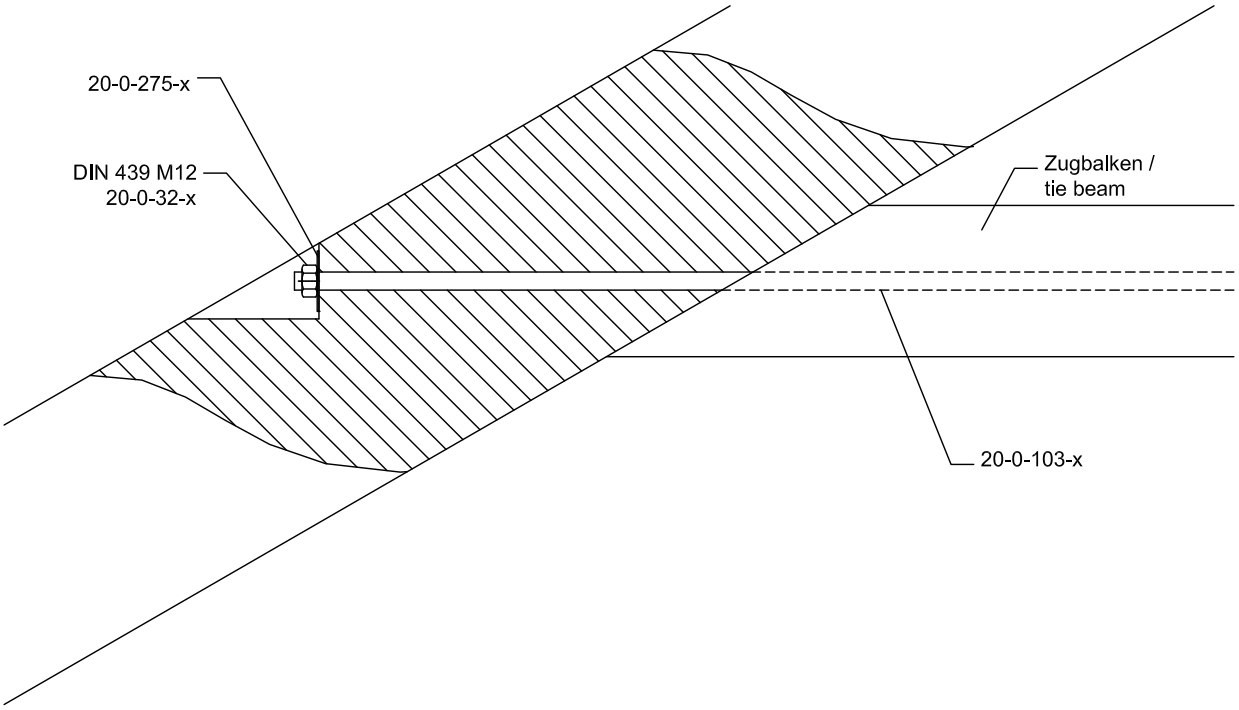

Zugbalken / tie beam

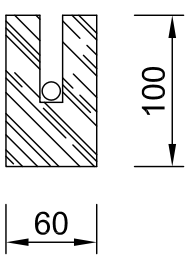

Ansicht nicht maβstäblich! / Not to scale.

Detail 10-10-1
Eckstütze
corner post

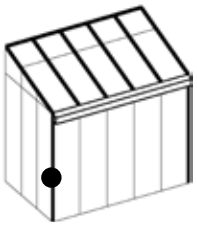

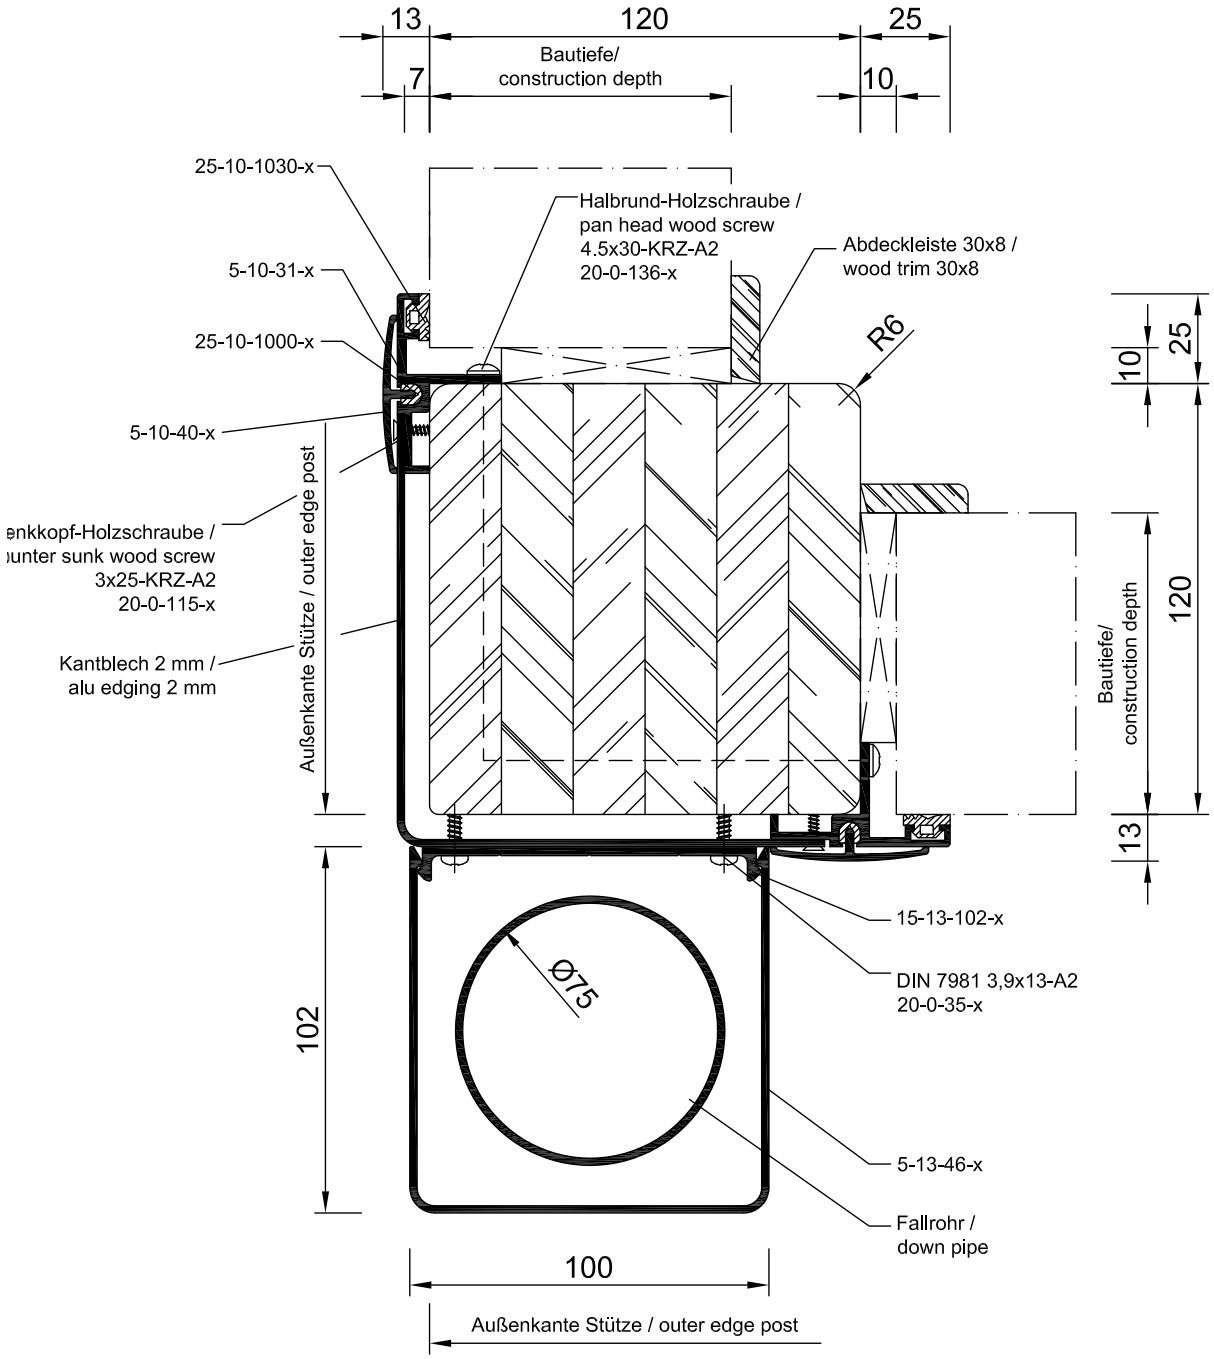

Ansicht nicht maßstäblich! / Not to scale.

Detail 10-10-2
Mittelstütze 80x120
centre post 80x120

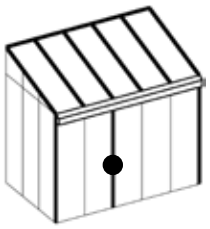

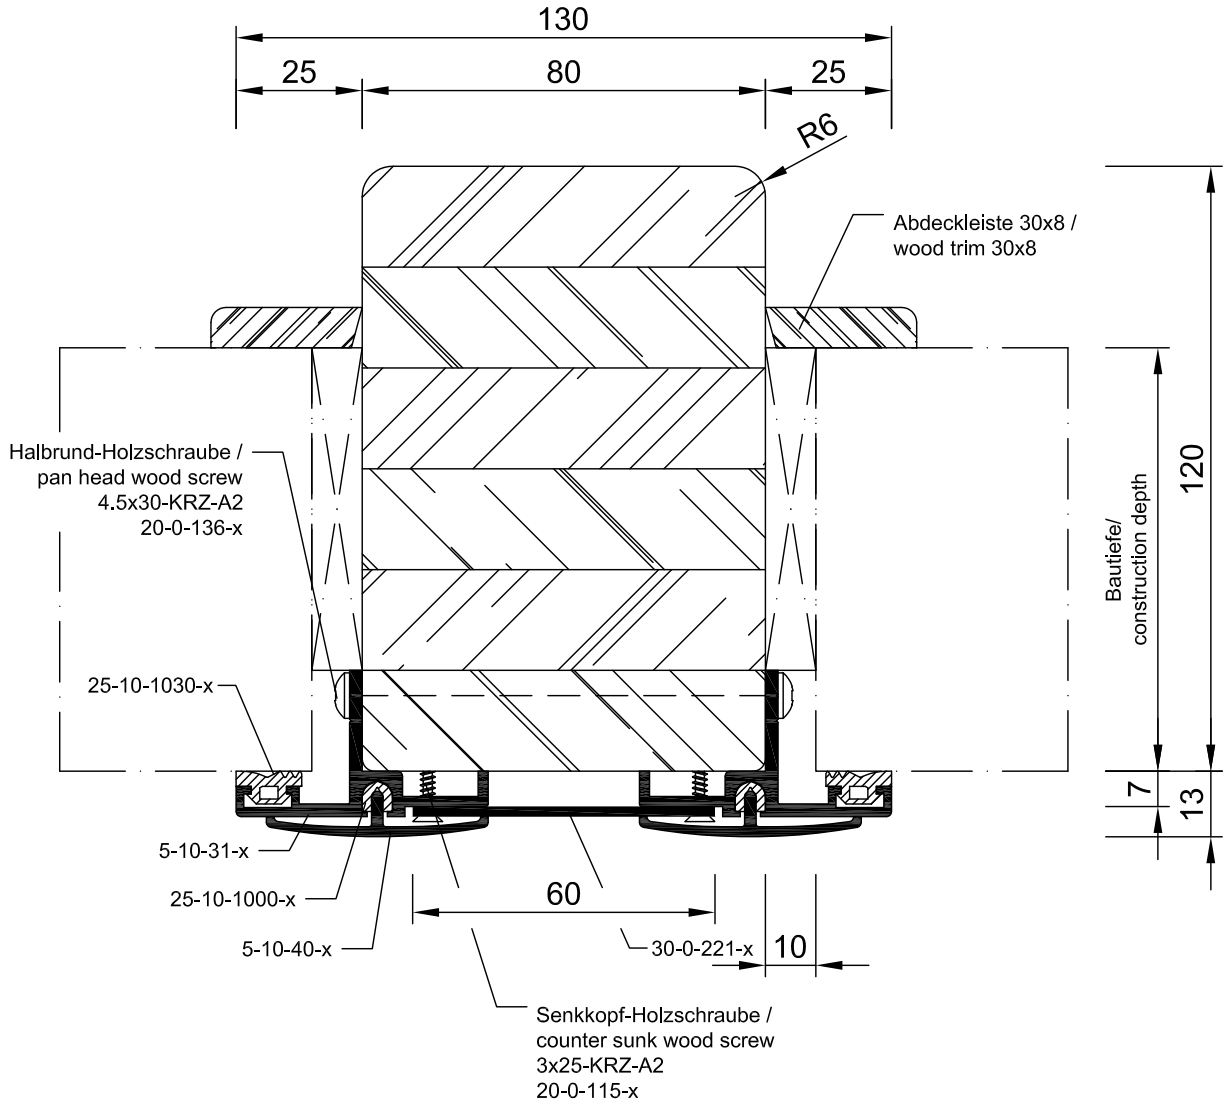

Ansicht nicht maßstäblich! / Not to scale.

Detail 10-10-3
Stütze an Wand 80 mm
wall post 80 mm

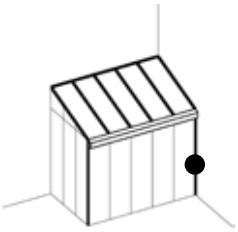

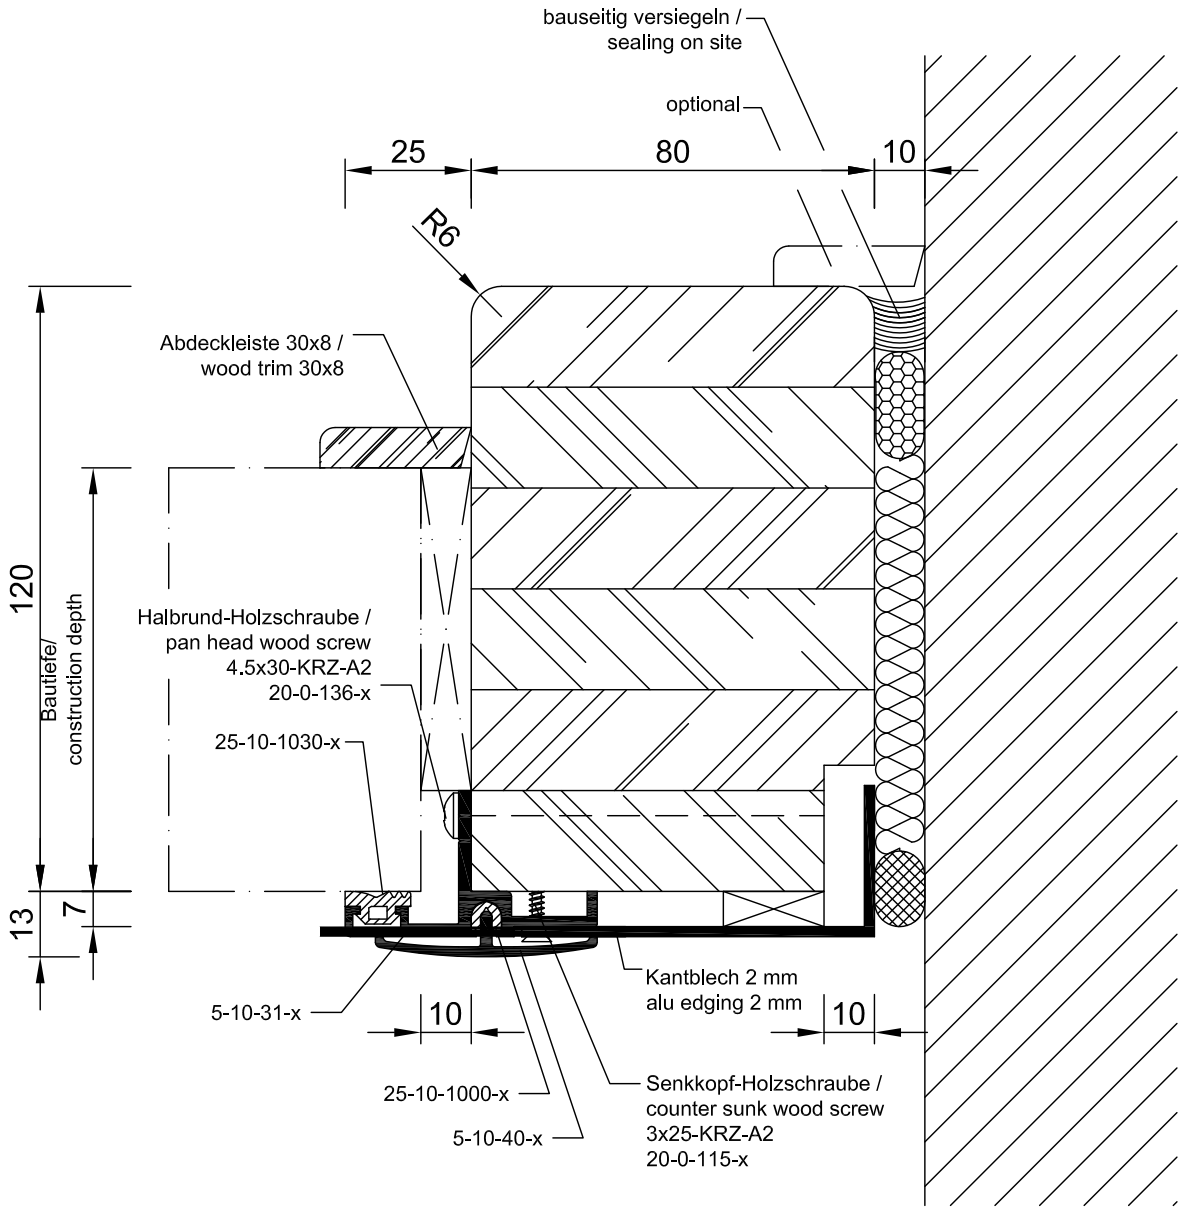

Ansicht nicht maßstäblich! / Not to scale.

Detail 10-10-4
Stütze an Wand 120 mm
wall post 120 mm

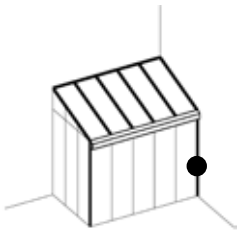

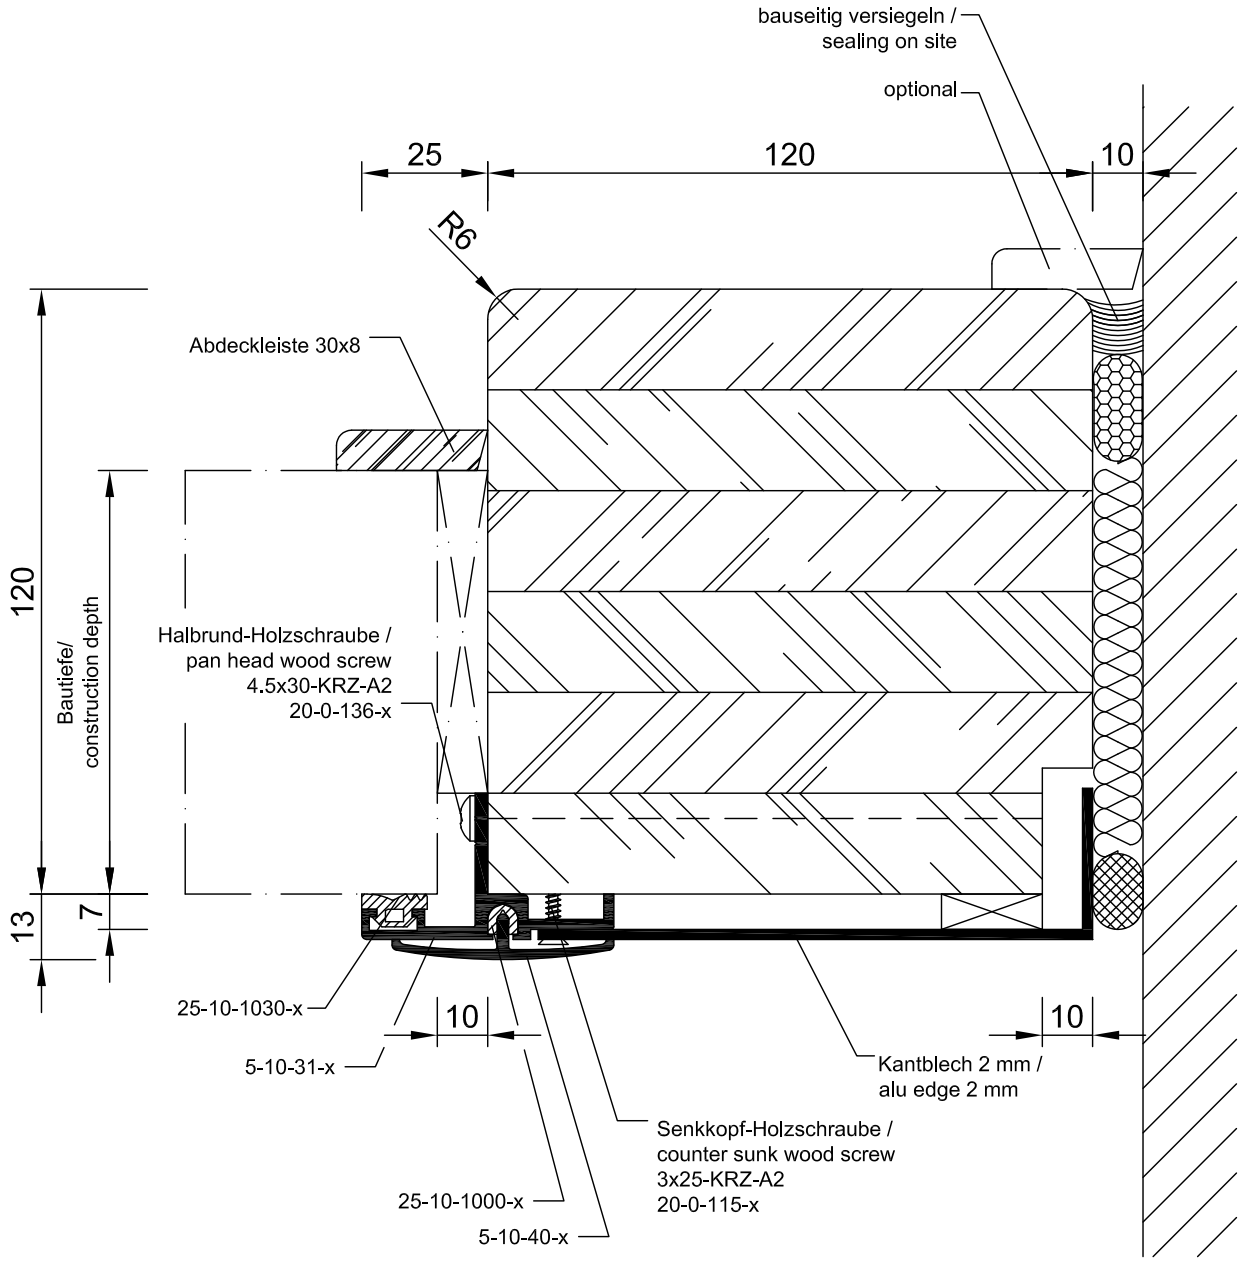

Ansicht nicht maßstäblich! / Not to scale.

Detail 10-10-5
Stützfuß
base of post

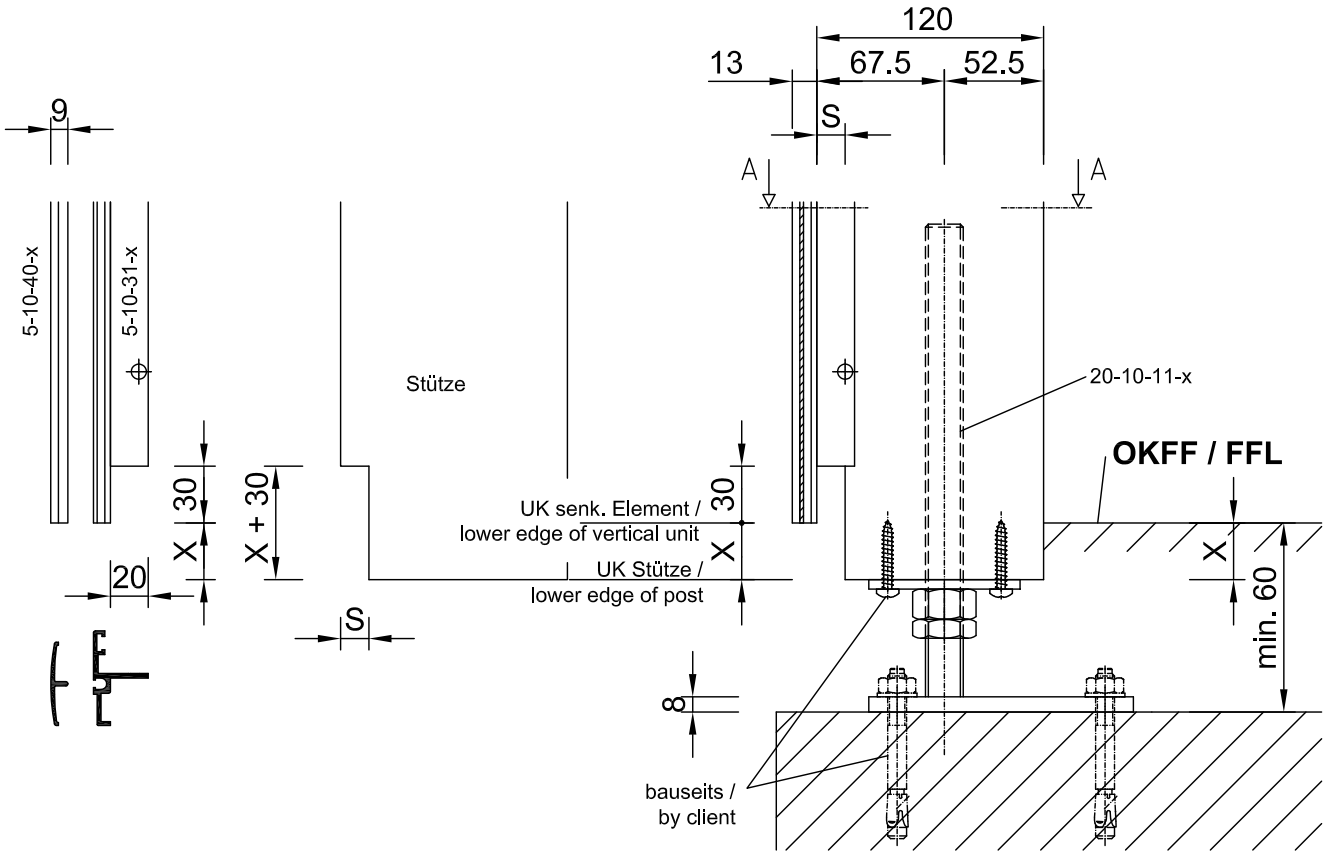

Detail A-A

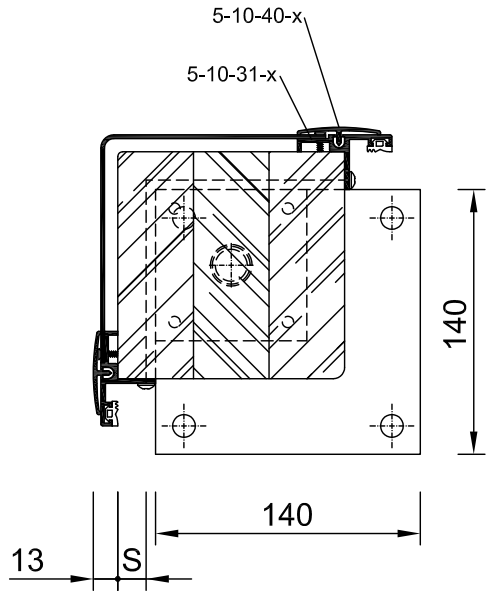

Ansicht nicht maßstäblich! / Not to scale.

Detail 10-10-6
Mittelstütze 120x120
centre post 120x120

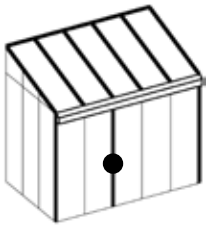

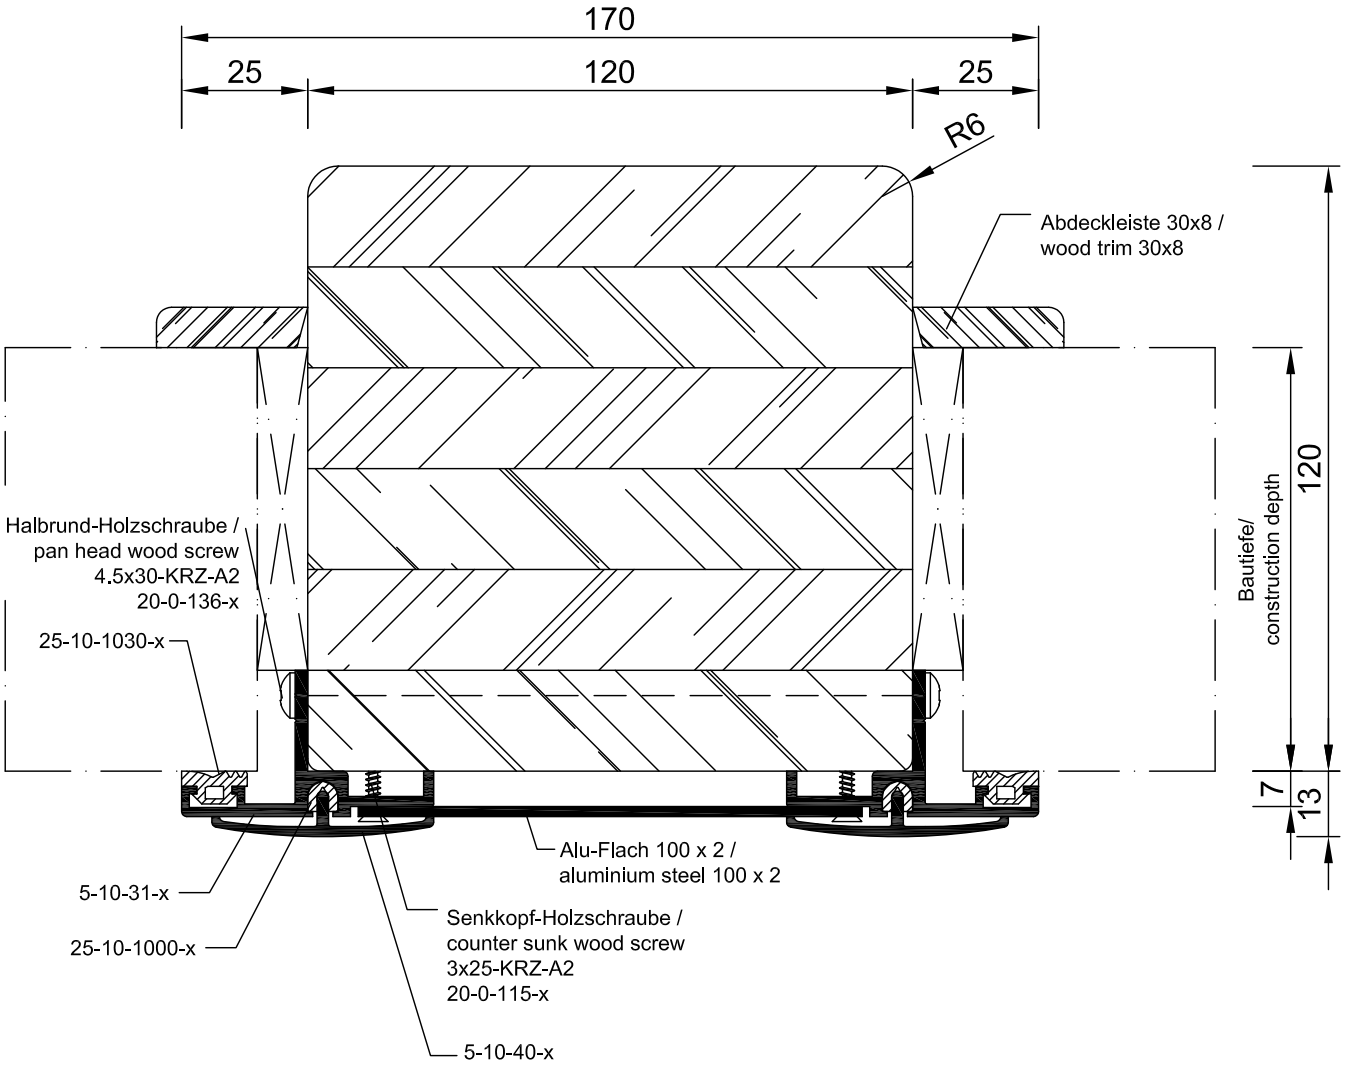

Ansicht nicht maßstäblich! / Not to scale.

Detail 10-10-7
Eckstütze 135°
corner post 135°

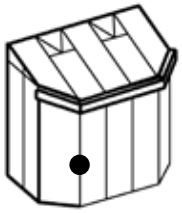

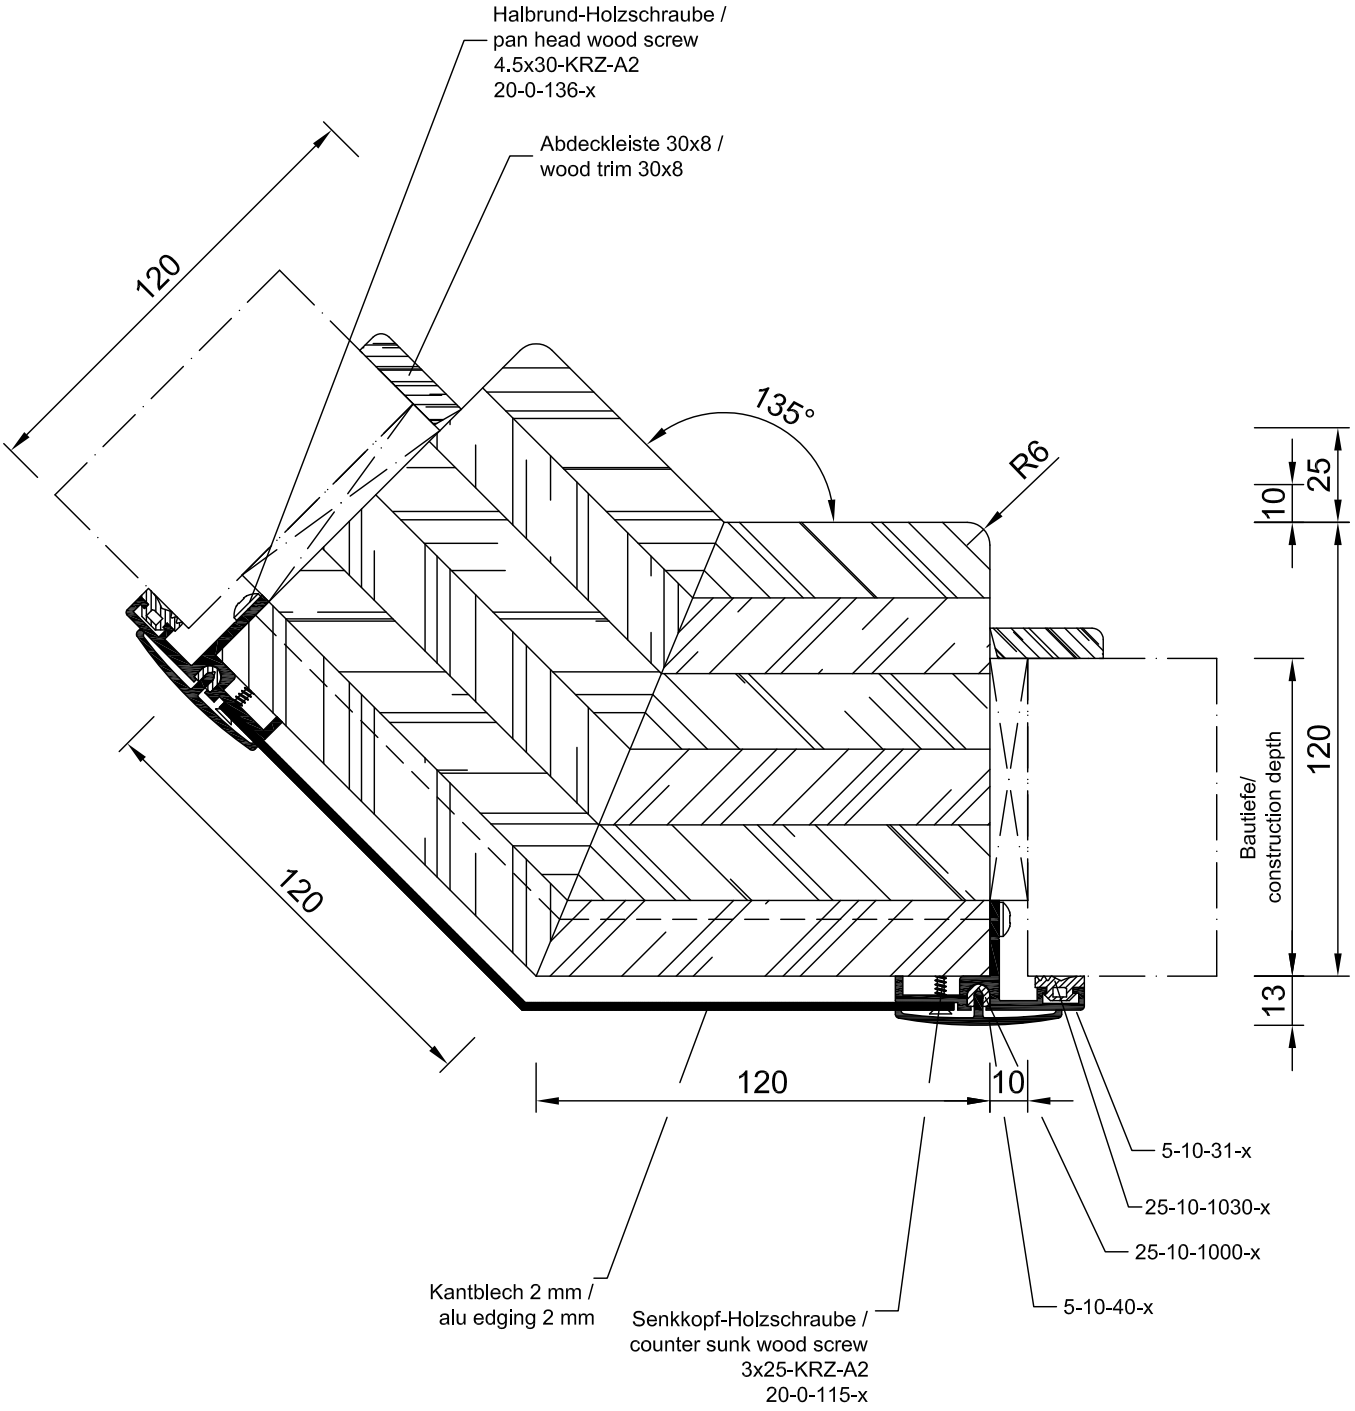

Ansicht nicht maßstäblich! / Not to scale.

Detail 10-10-8
Eckstütze 135°
corner post 135°

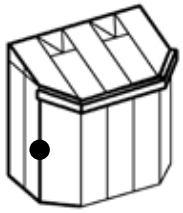

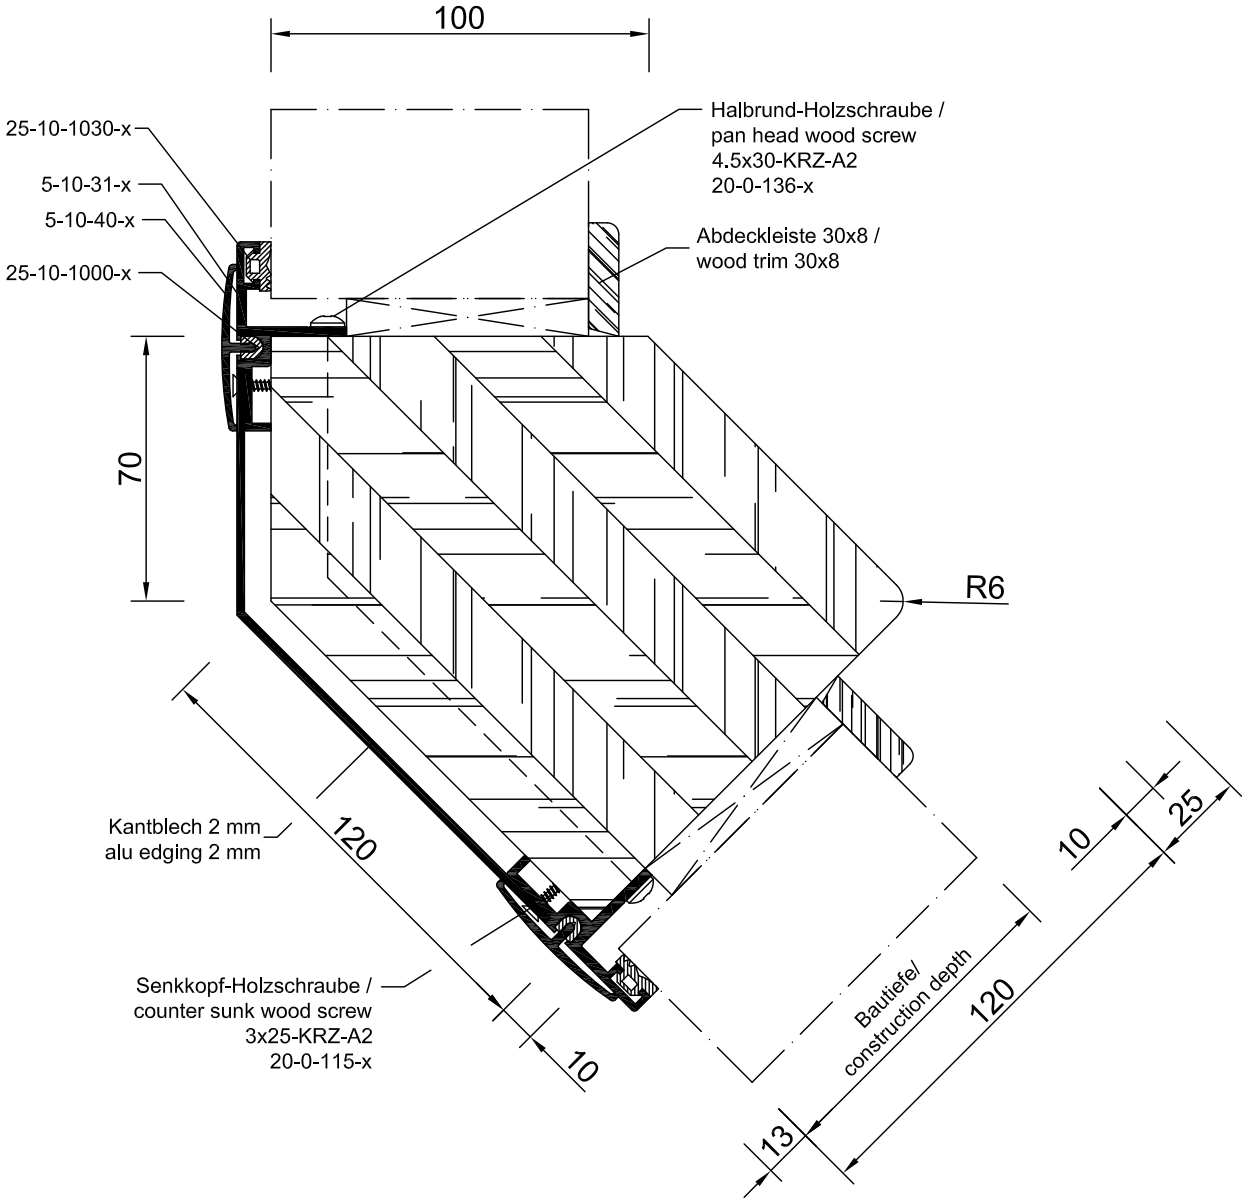

Ansicht nicht maßstäblich! / Not to scale.