SDL Akzent Vision
Detailschnitte / Detail Sections
Wintergarten / Wintergarden

Detail 12-1-1
Traufe 80 mm
eaves 80 mm

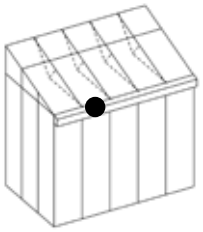

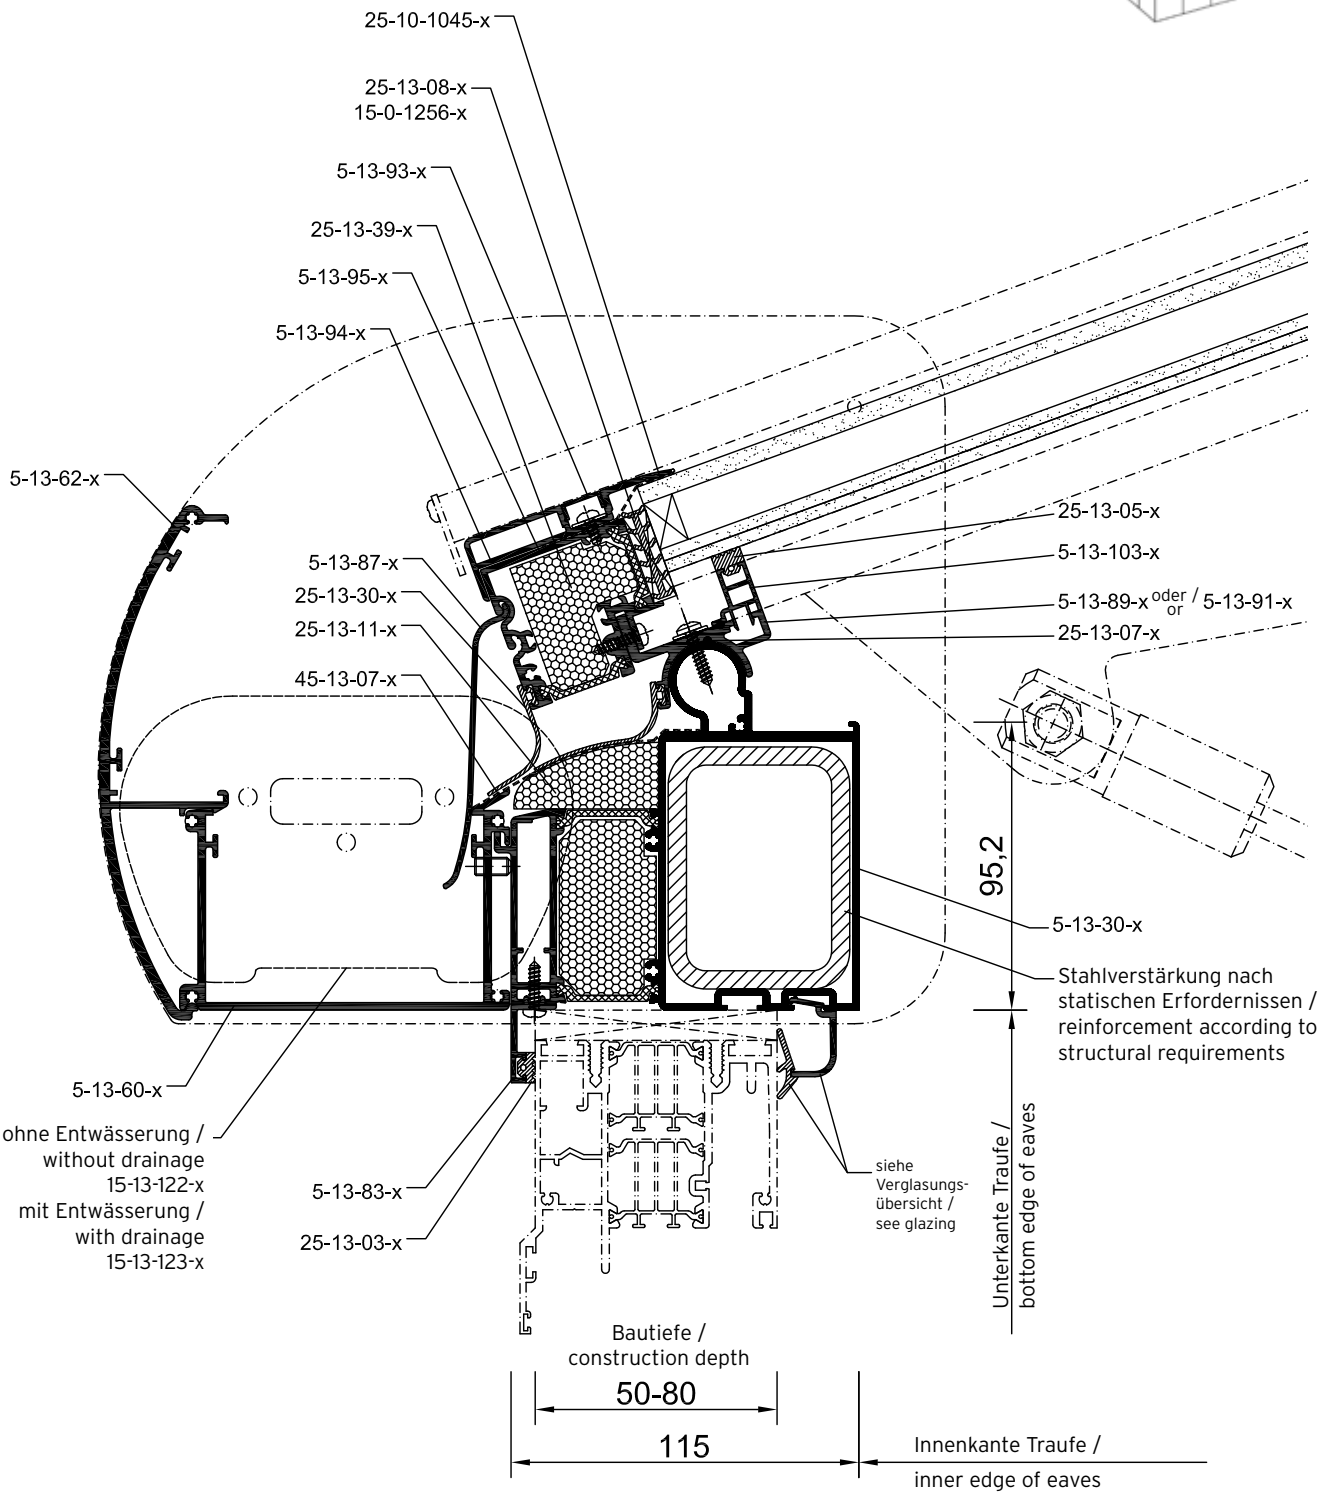

Ansicht nicht maßstäblich! / Not to scale.

SDL Akzent Vision
Detailschnitte / Detail Sections
Wintergarten / Wintergarden

Detail 12-1-2
Traufe 120 mm
eaves 120 mm

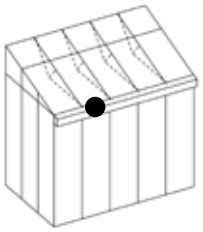

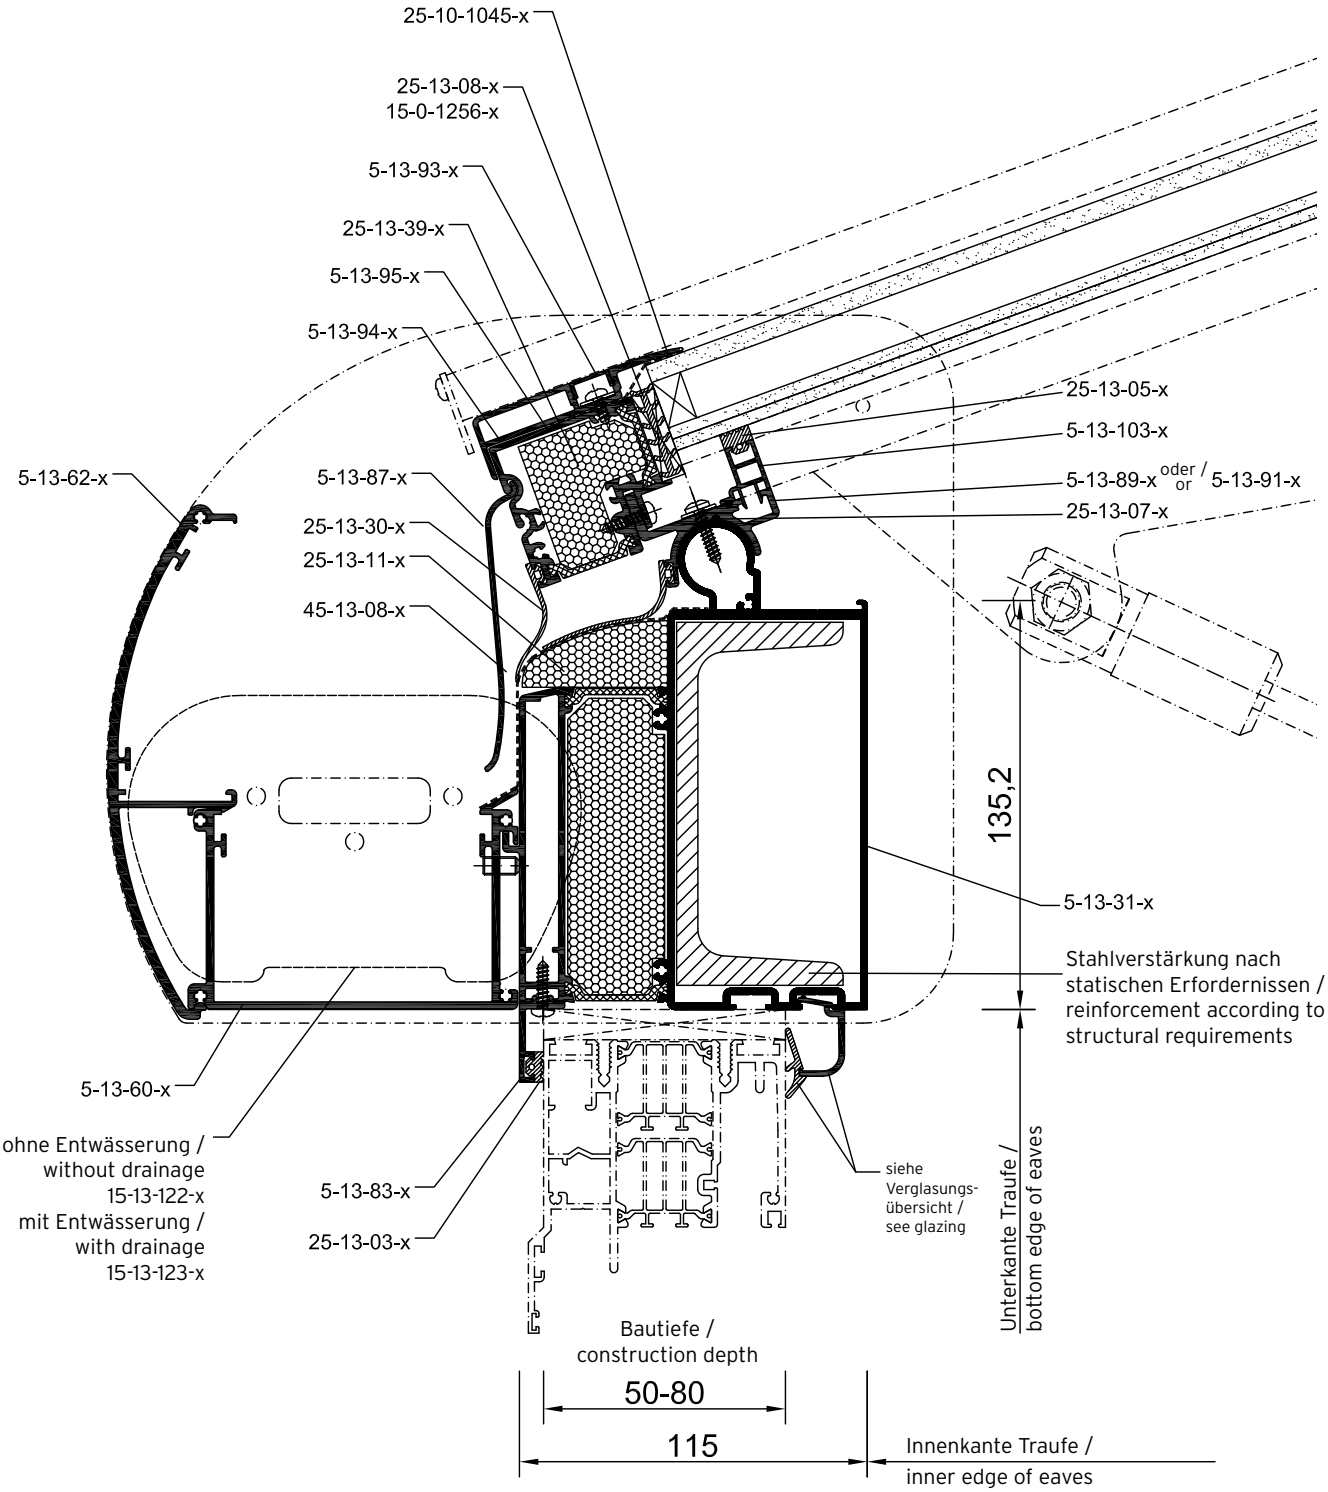

Ansicht nicht maßstäblich! / Not to scale.

Detail 12-1-3
Traufe 80 mm mit Stufenglas
eaves 80 mm with stepped glass

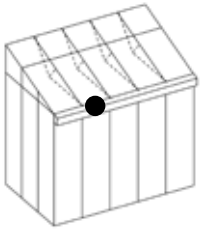

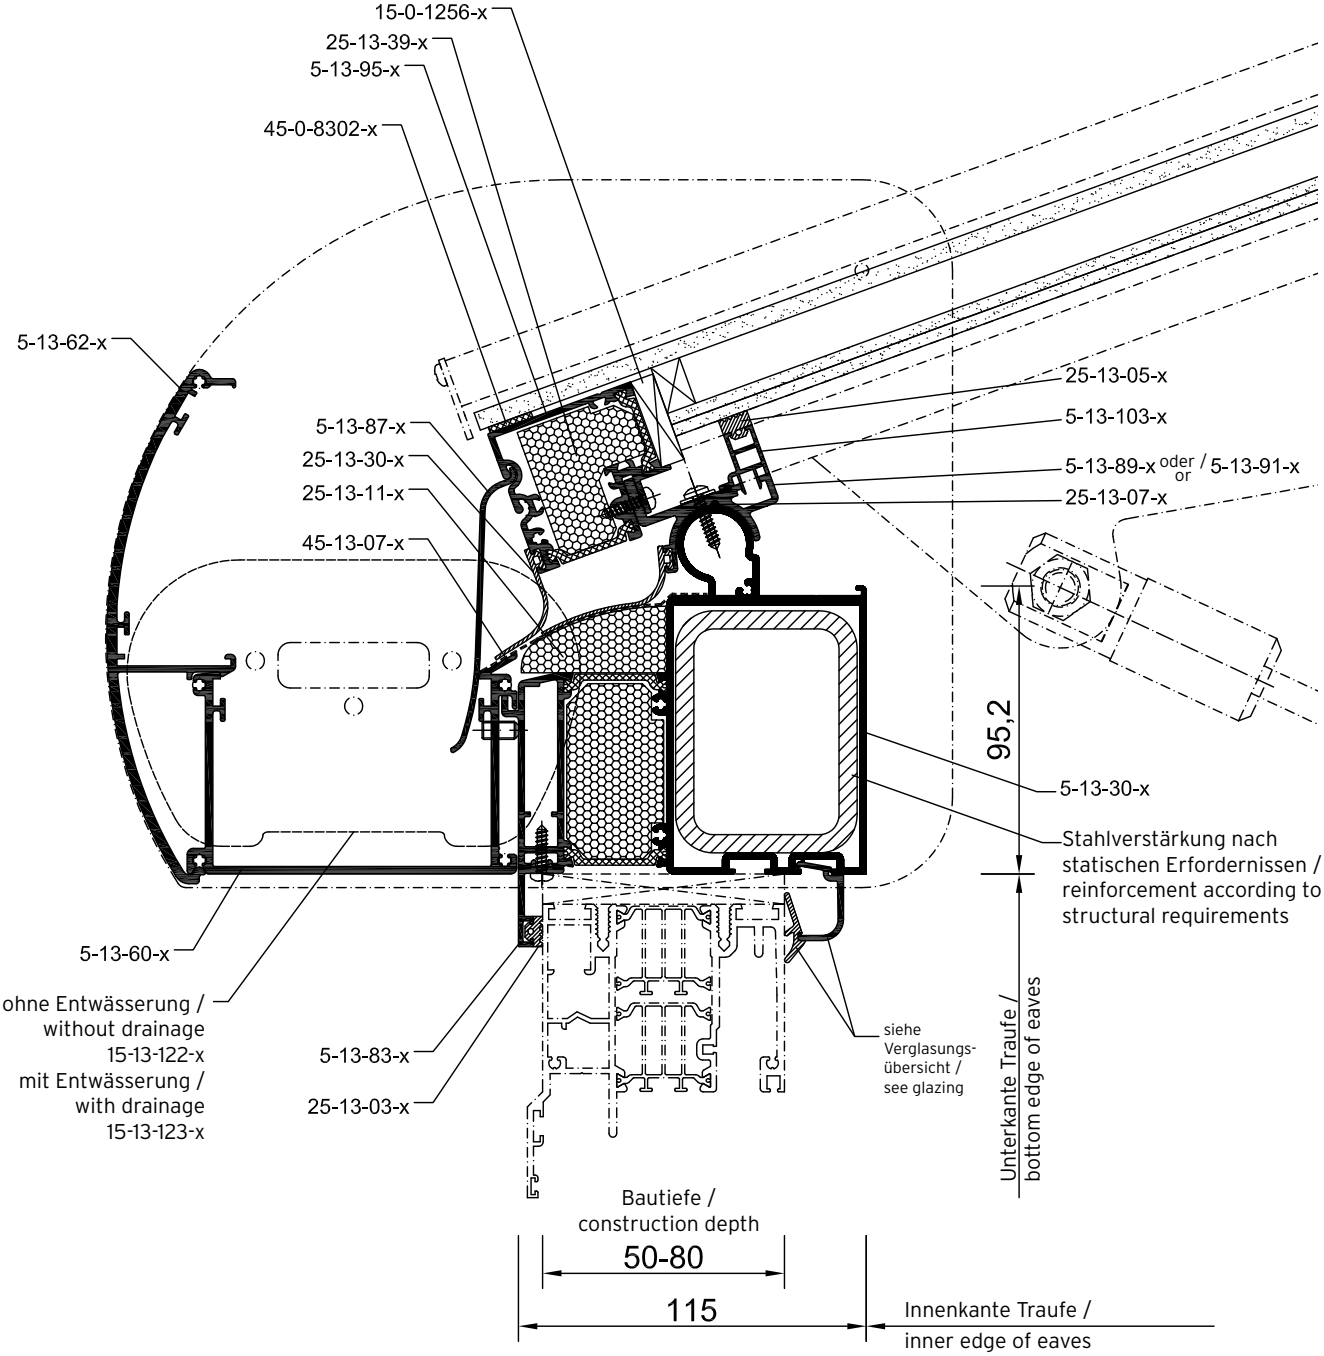

Ansicht nicht maßstäblich! / Not to scale.

Detail 12-1-4
Traufe 120 mm mit Stufenglas
eaves 120 mm with stepped glass

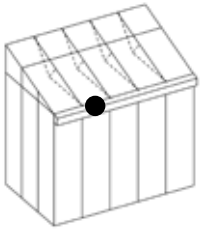

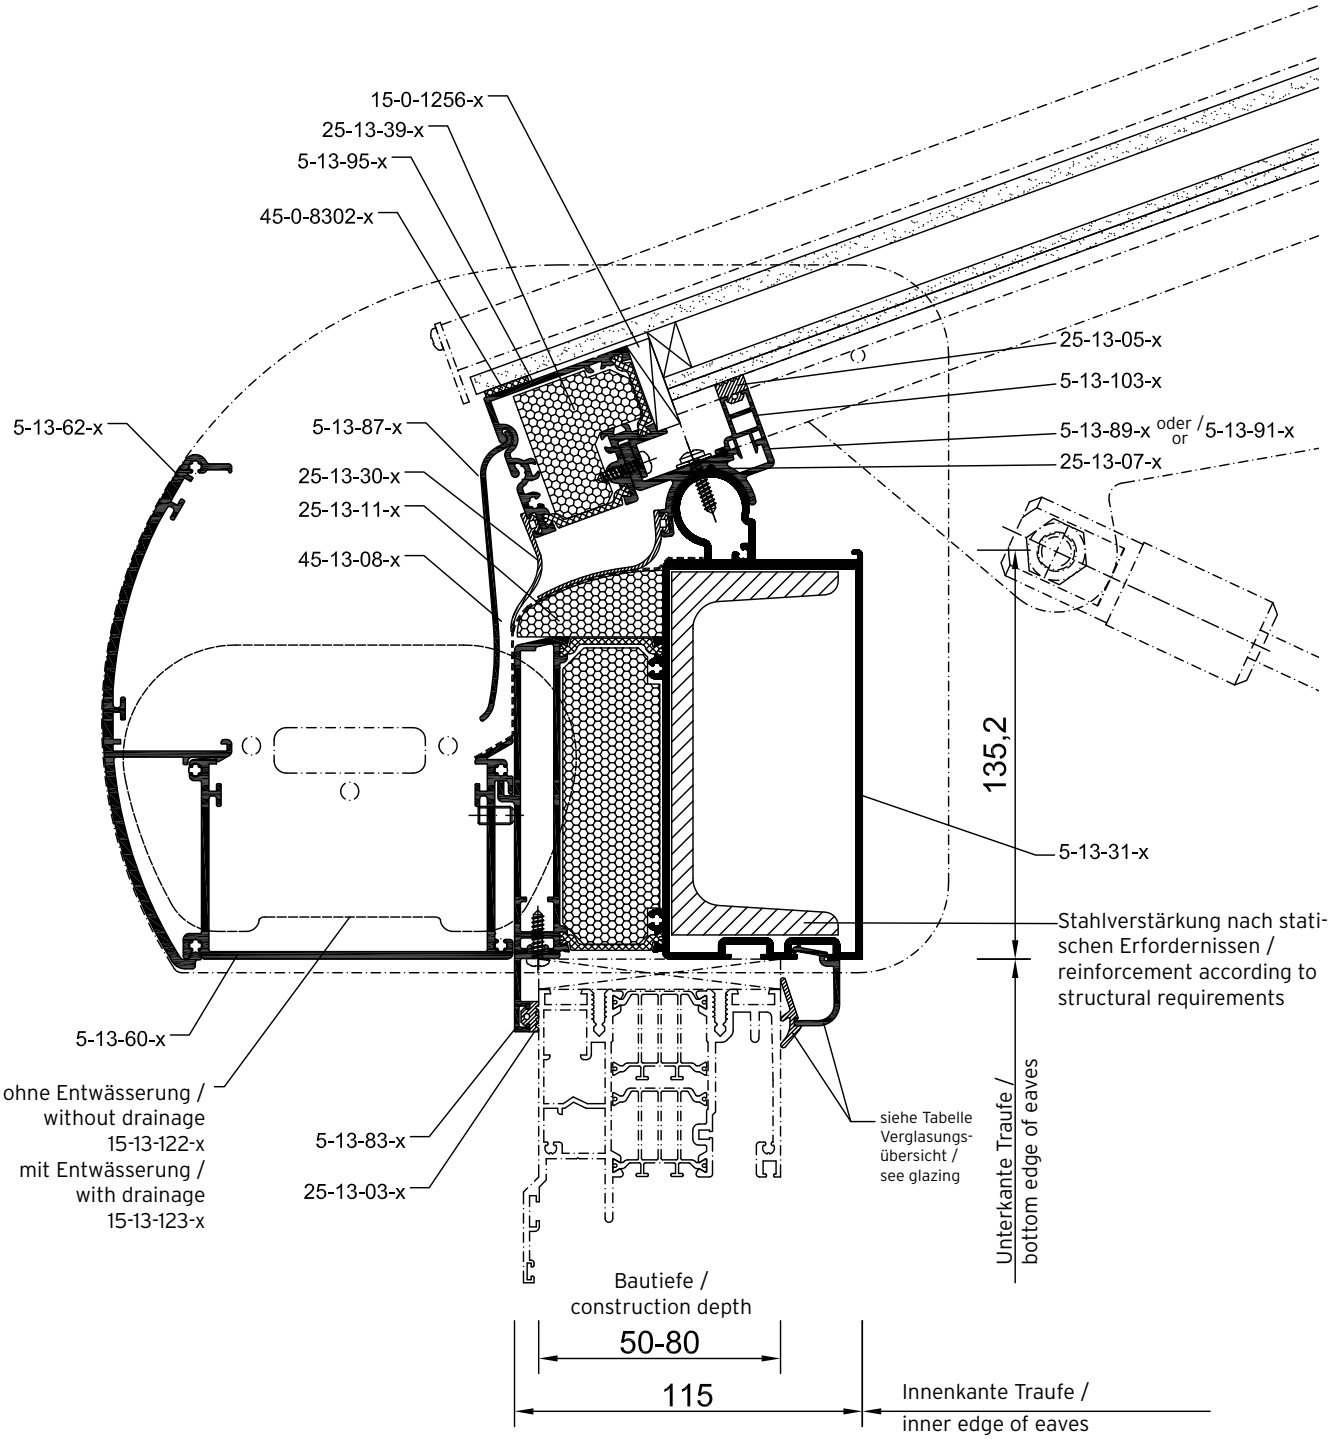

Ansicht nicht maßstäblich! / Not to scale.

Detail 12-2-3
Wandanschluss 130 mit „Vision"-Sparren
wall connection 130 with „Vision" type rafter

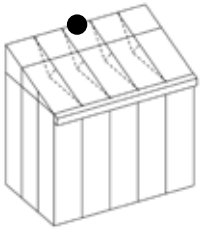

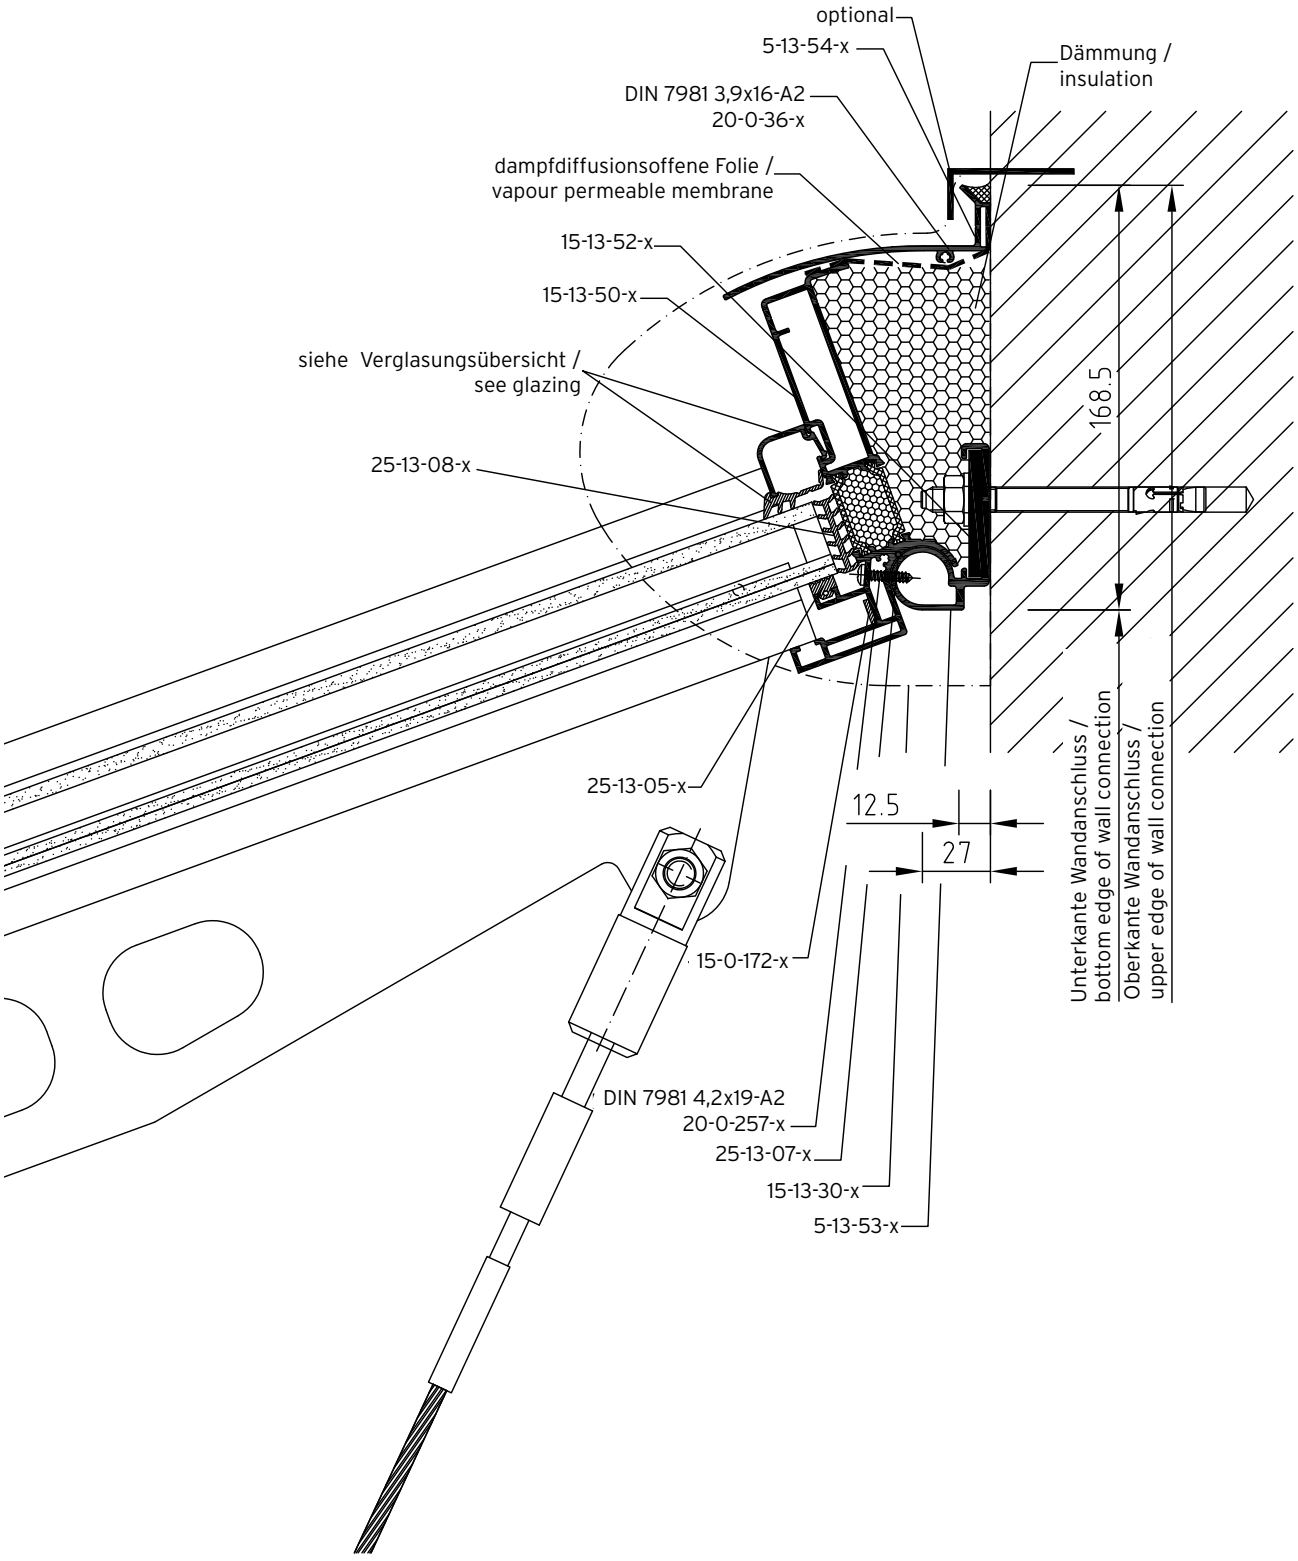

Ansicht nicht maßstäblich! / Not to scale.

Detail 12-2-4
Wandanschluss 160 mit „Vision"-Sparren
wall connection 160 with „Vision" type rafter

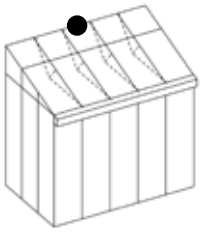

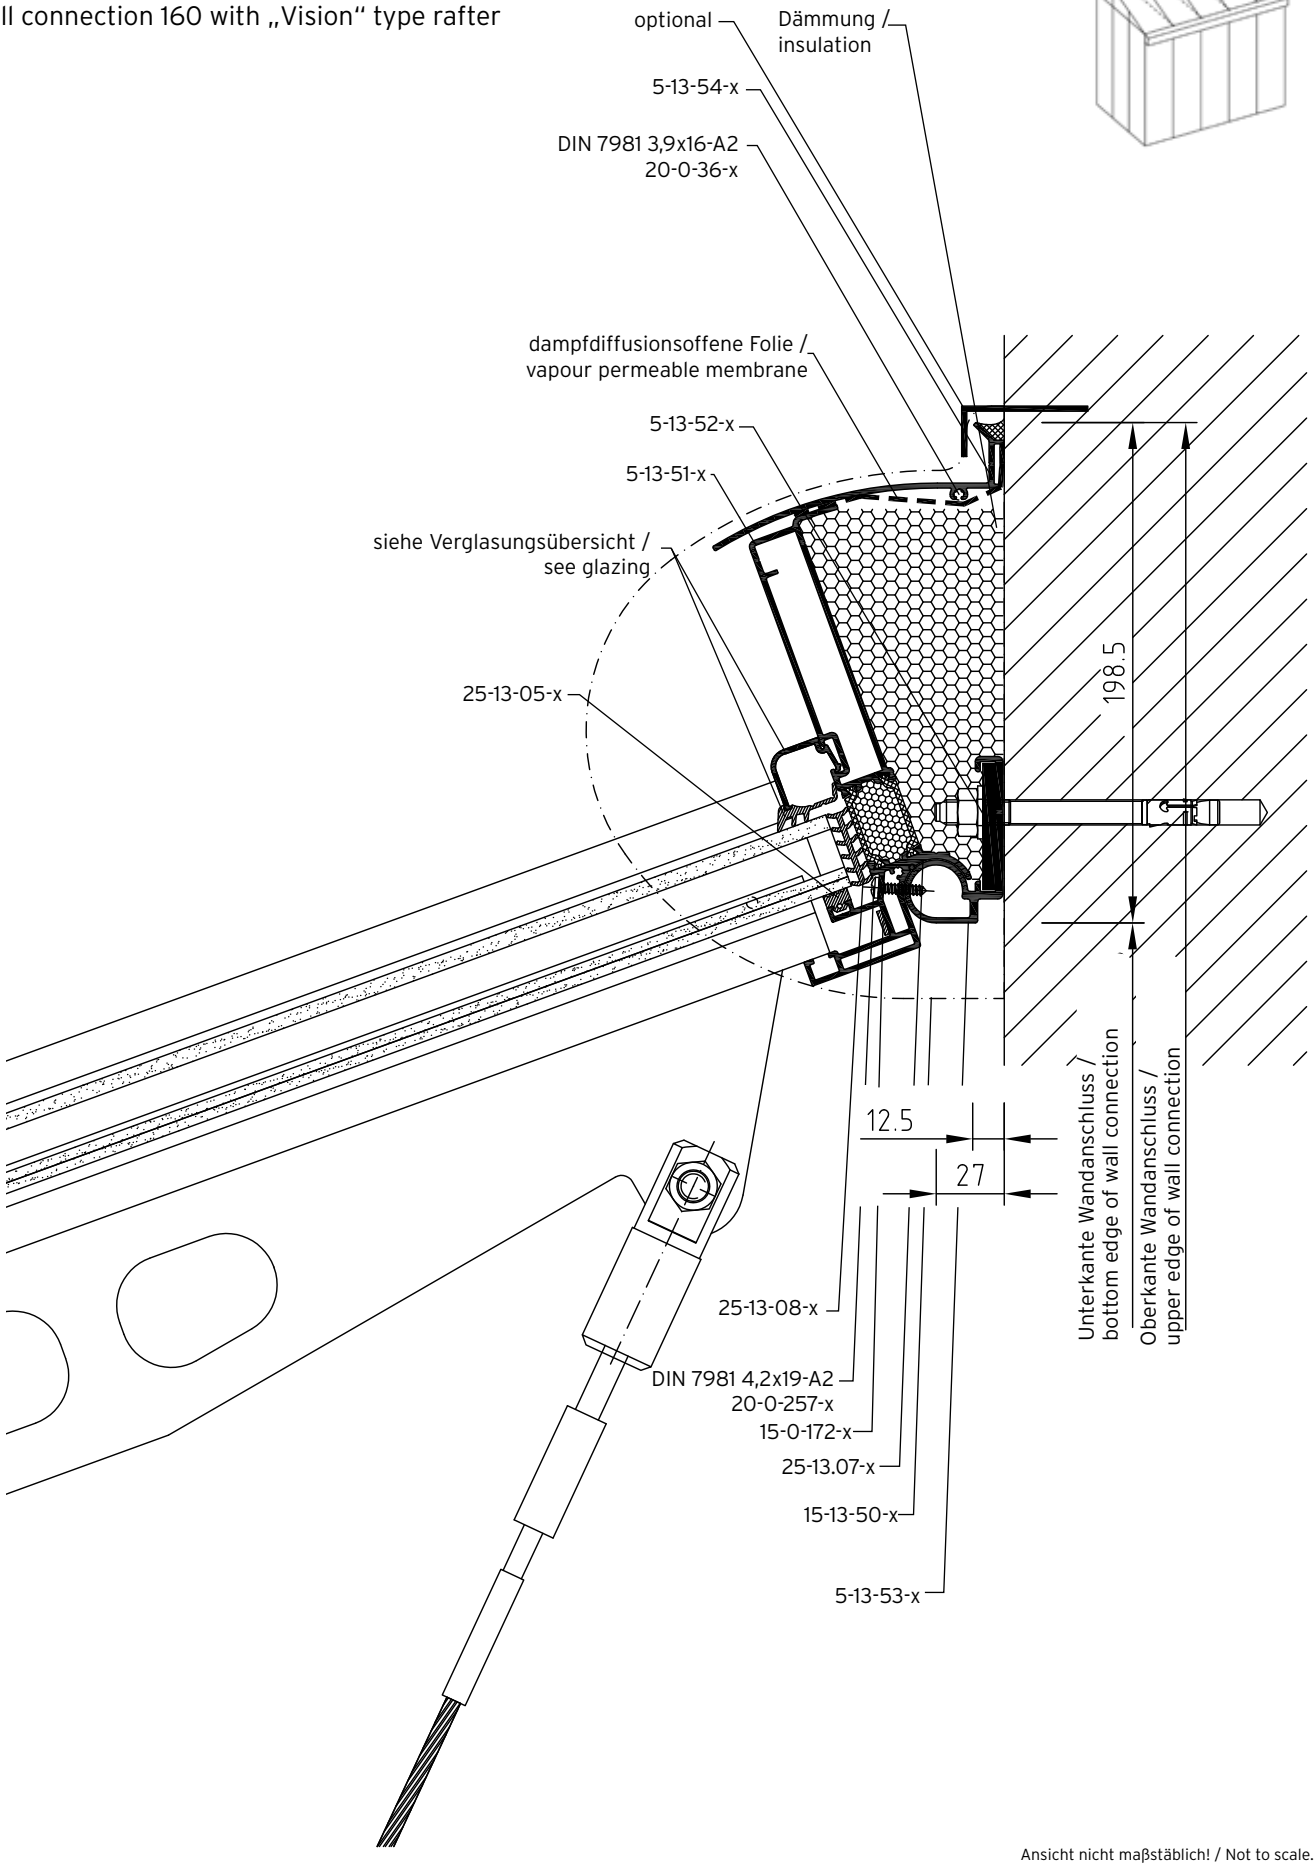

Ansicht nicht maßstäblich! / Not to scale.

Detail 12-3-0
„Vision"-Sparren
„Vision" type rafter

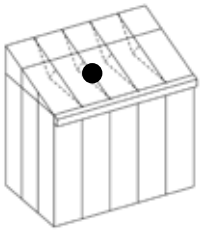

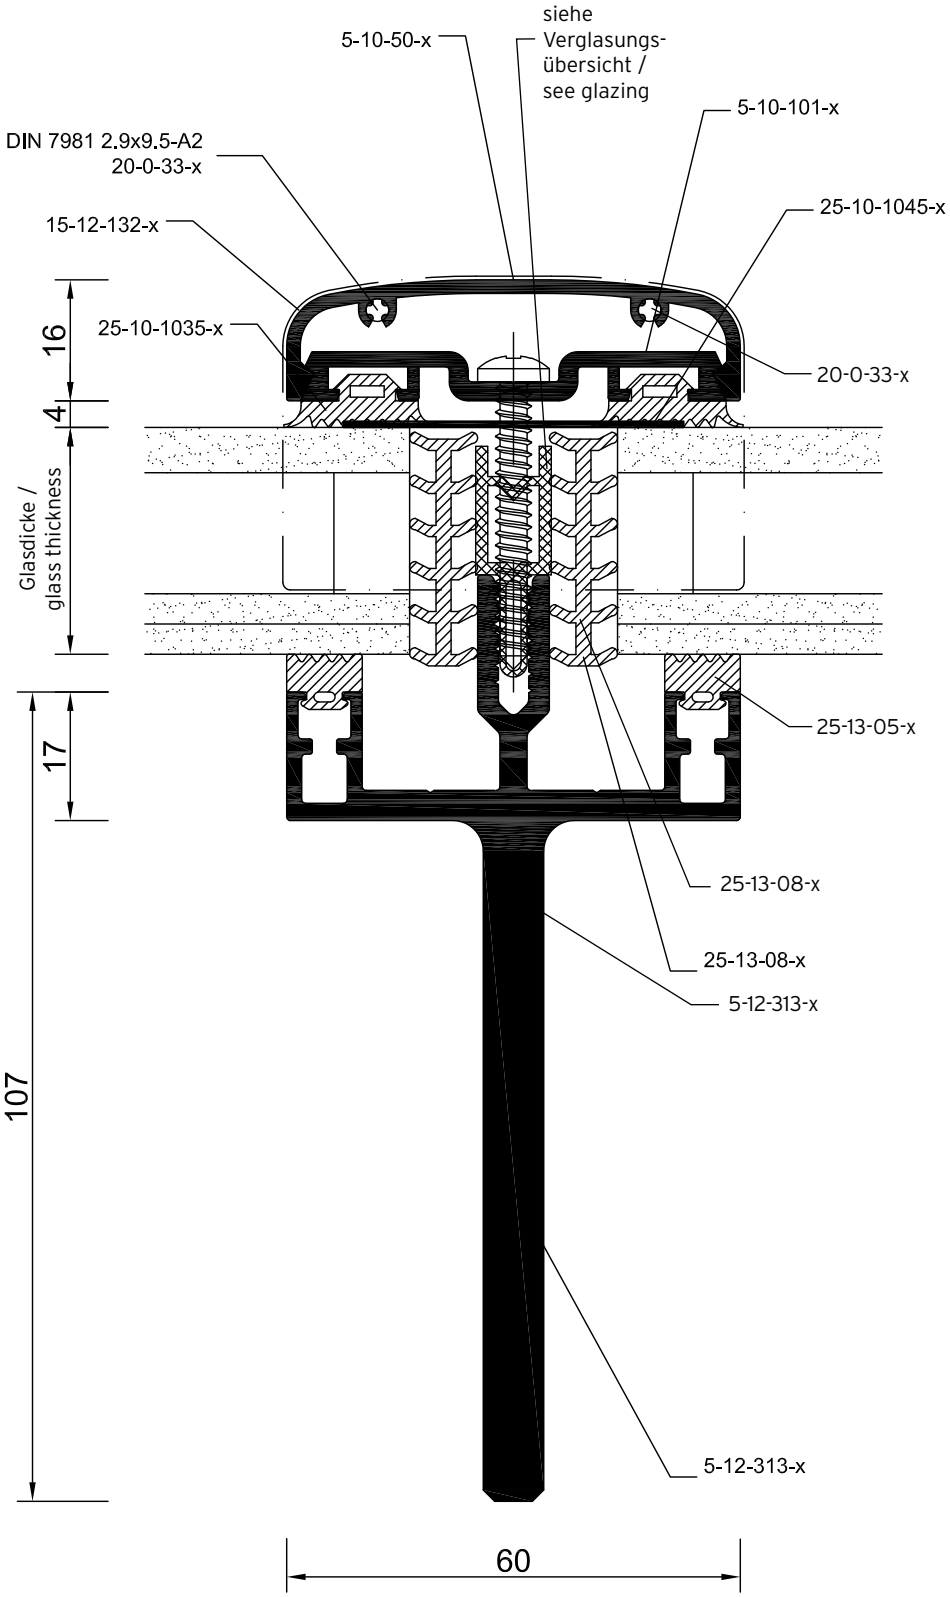

Detail 12-3-2
Druckstab
compression member

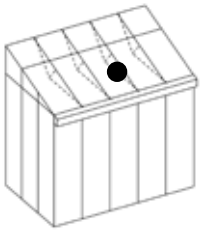

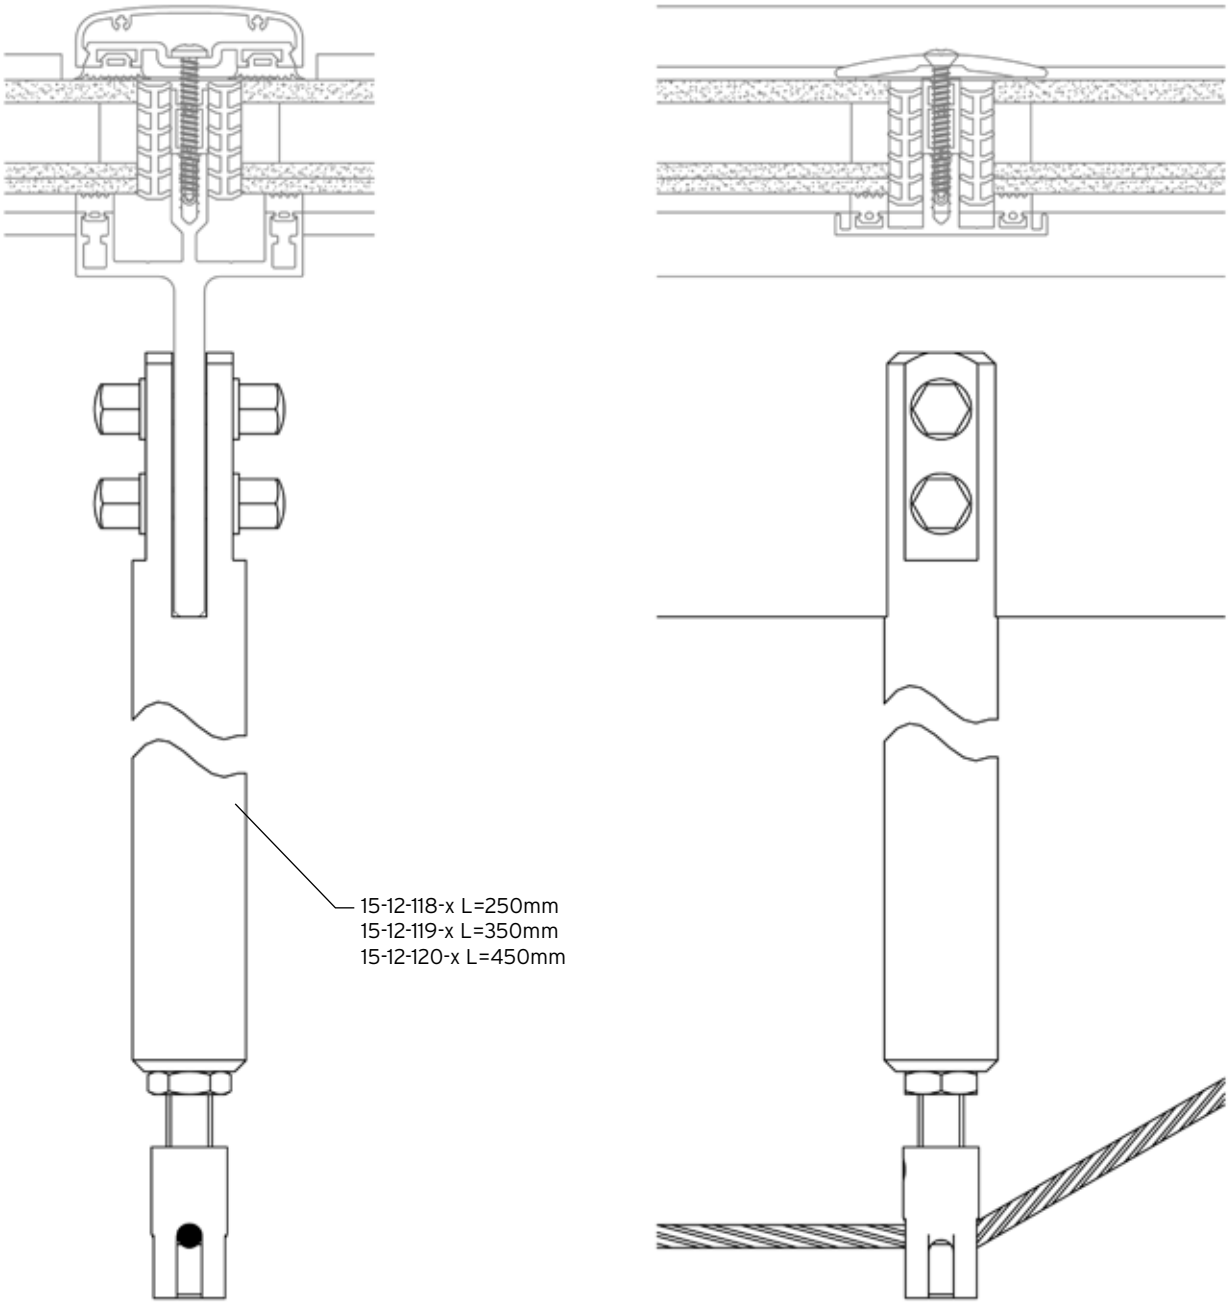

Ansicht nicht maßstäblich! / Not to scale.

Detail 12-3-4
Randsparren 130
verge rafter 130

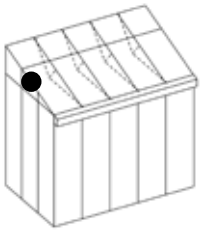

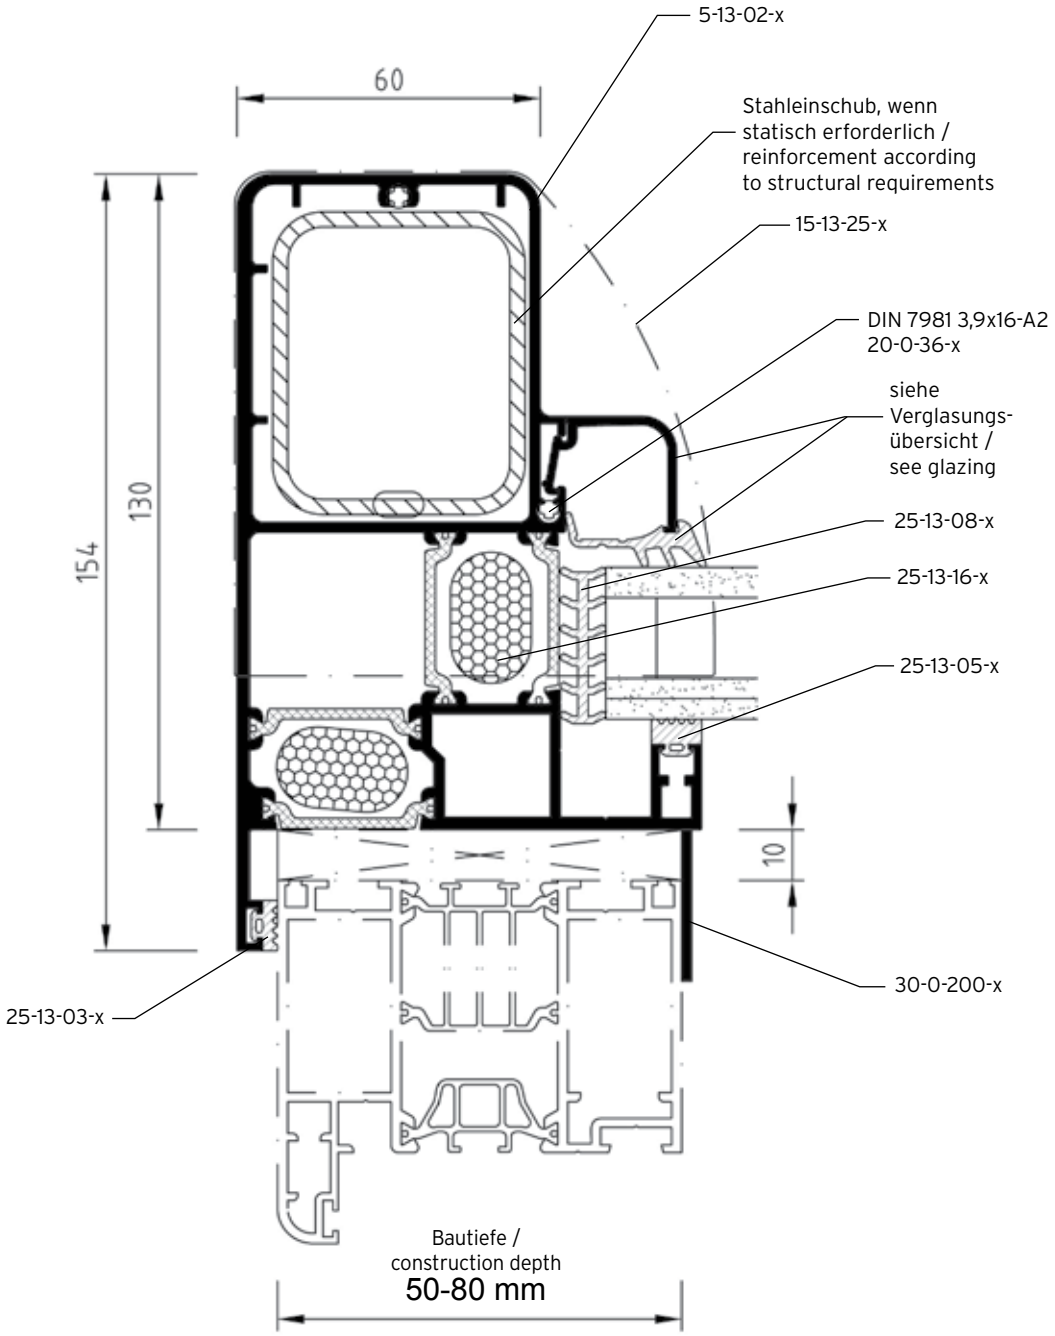

Ansicht nicht maßstäblich! / Not to scale.

Detail 12-3-5
Randsparren 160
verge rafter 160

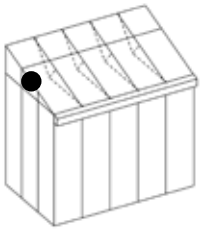

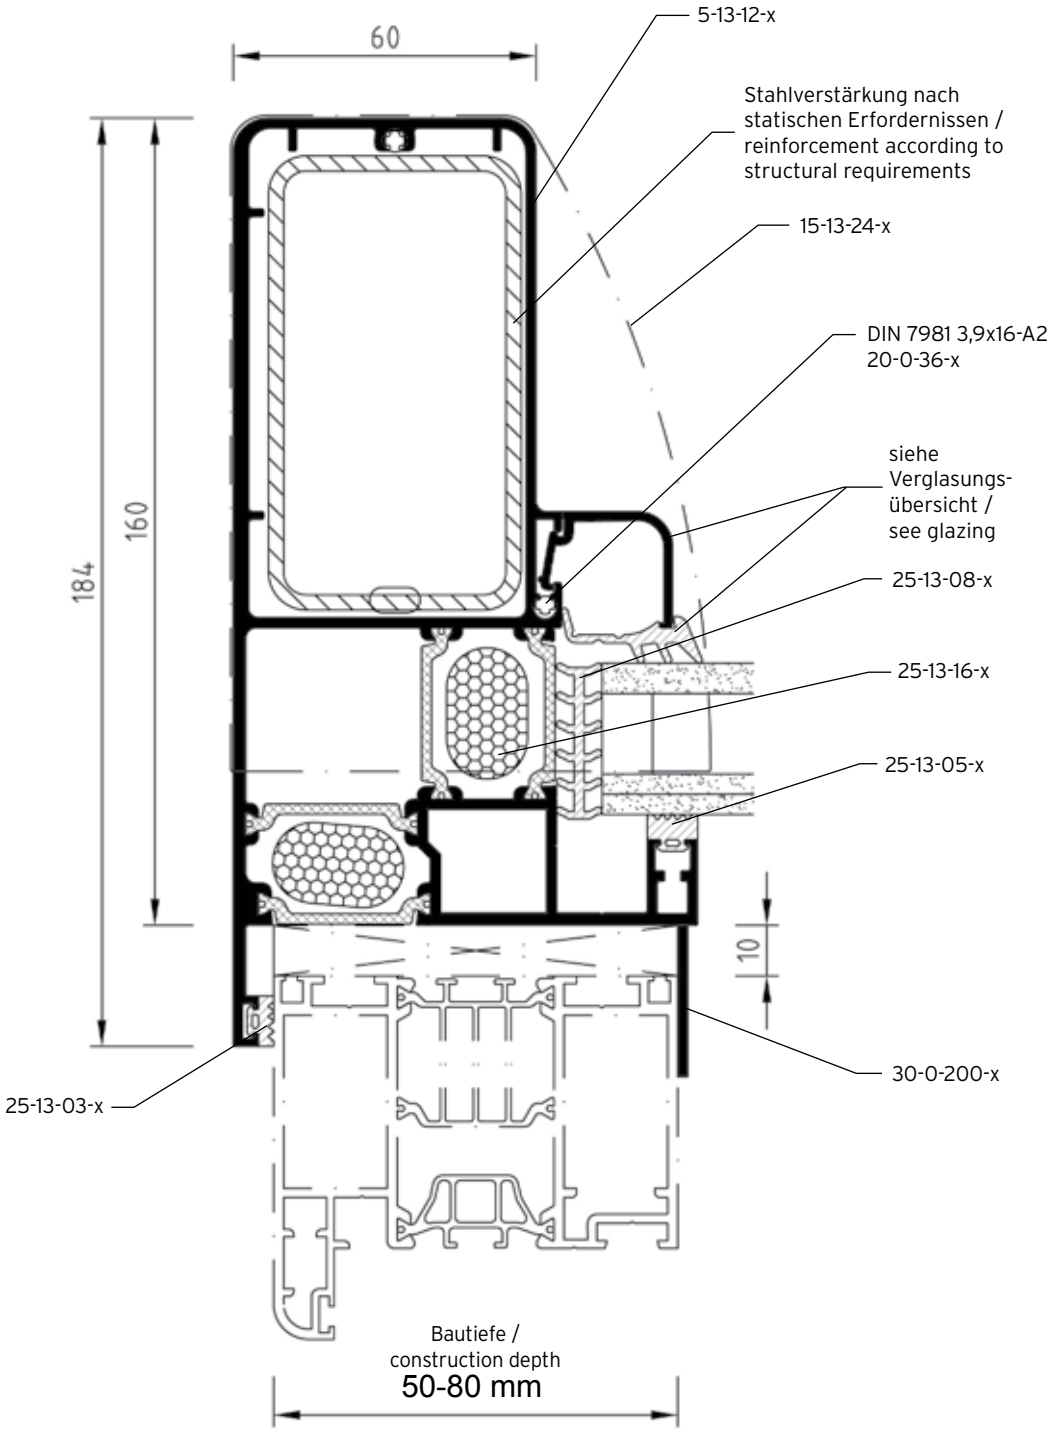

Ansicht nicht maßstäblich! / Not to scale.

Detail 12-5-1
Glaswechsel
trimming

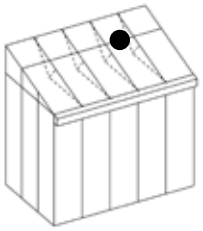

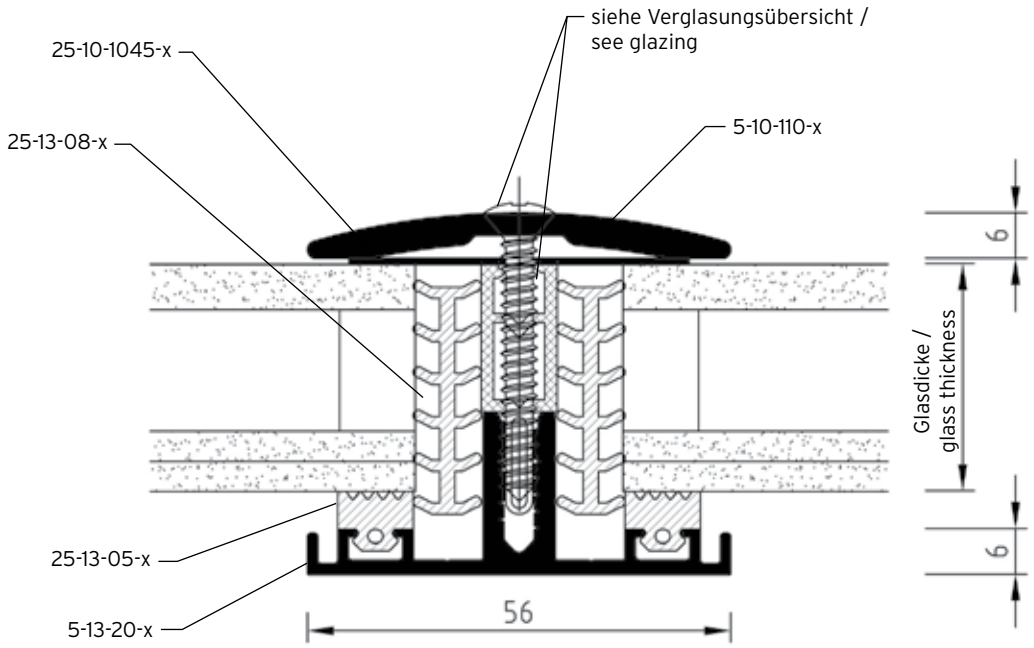

Detail 12-5-2
First
ridge

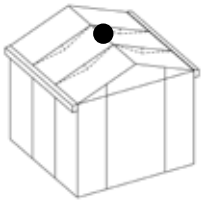

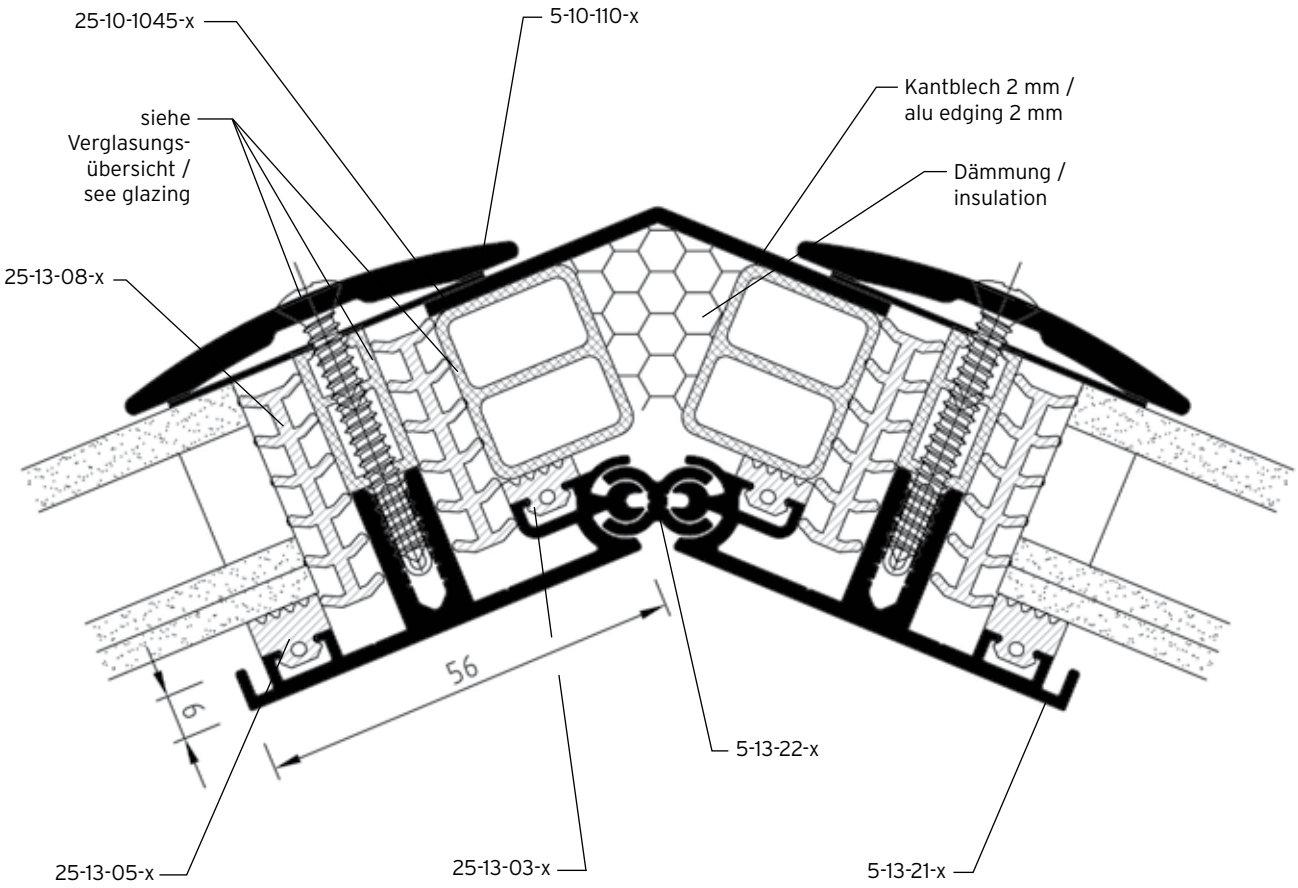

Detail 12-10-1
Eckstütze Pultdach
corner post pitch roof

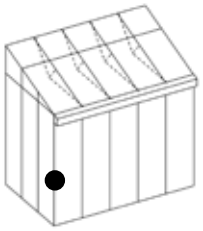

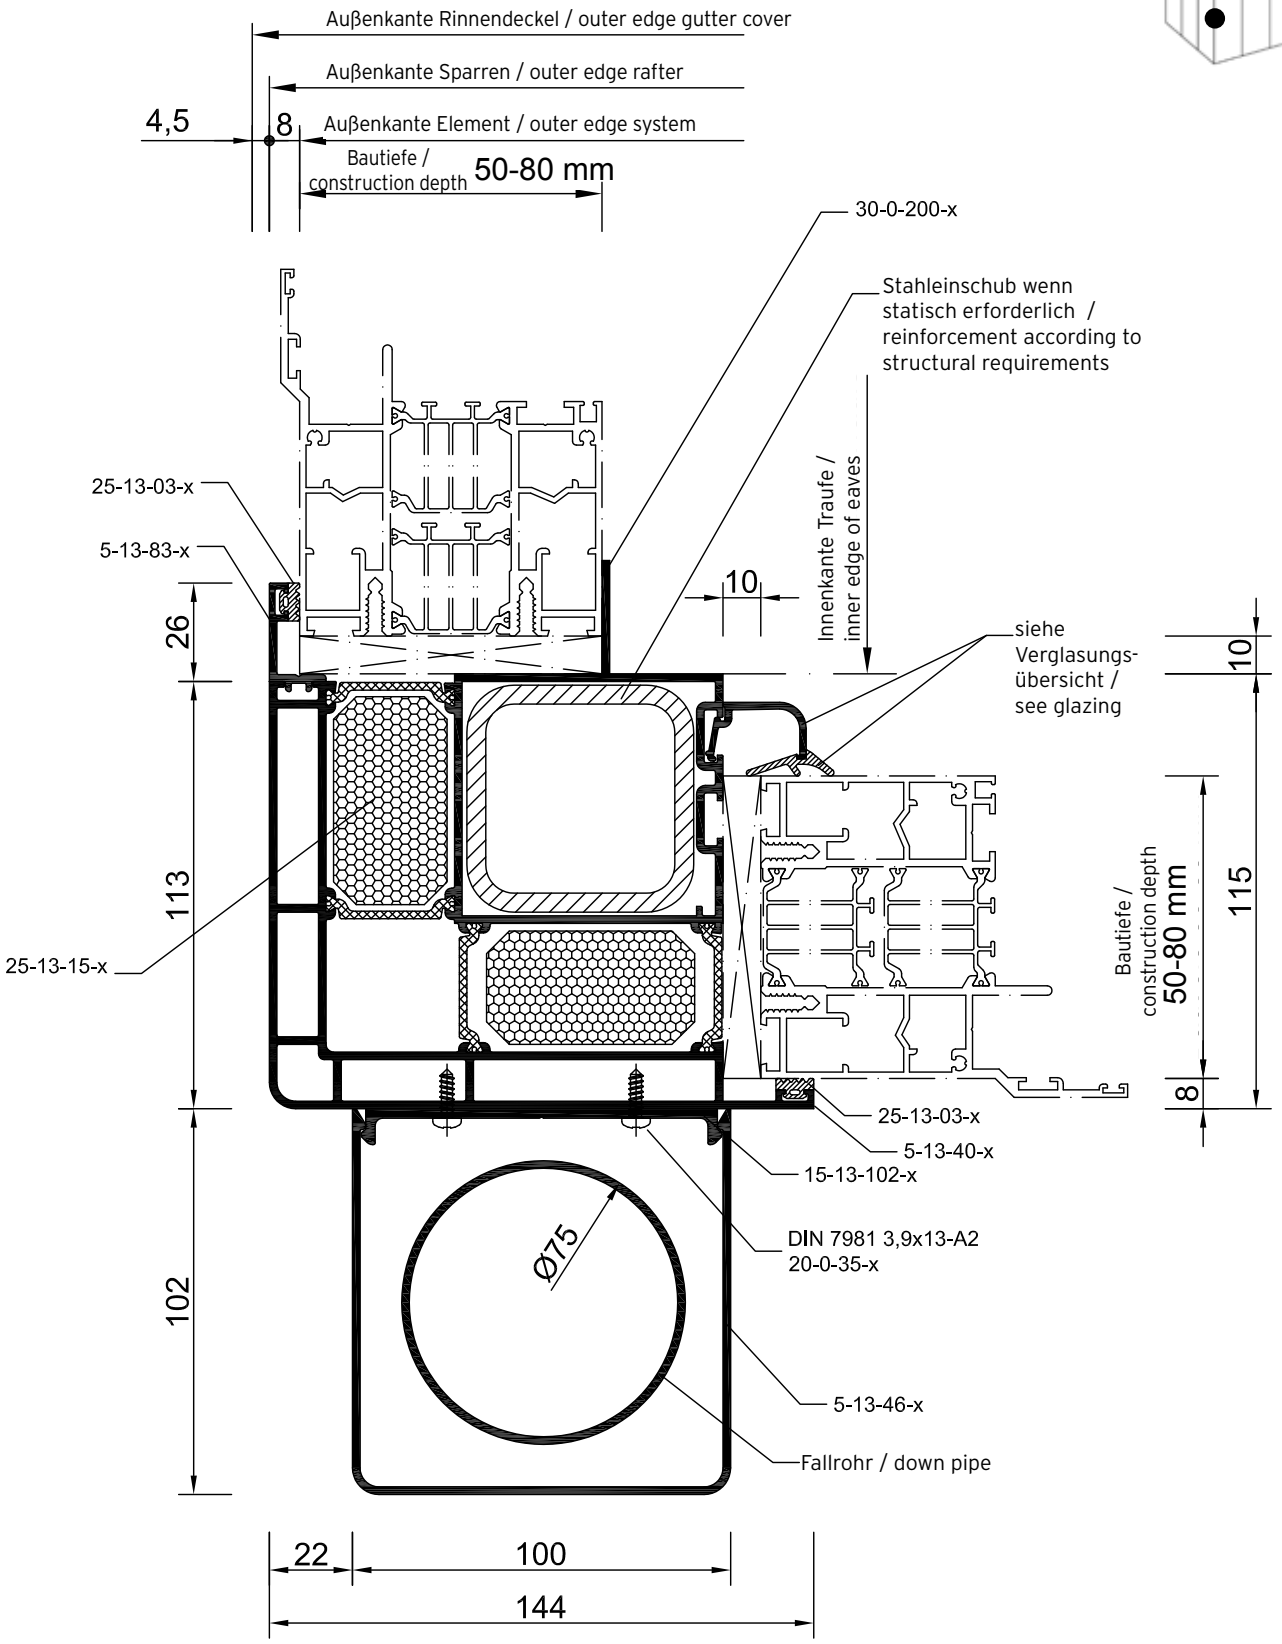

Ansicht nicht maßstäblich! / Not to scale.

Detail 12-10-2
Eckstütze für umlaufende Traufe
corner post hipped roof

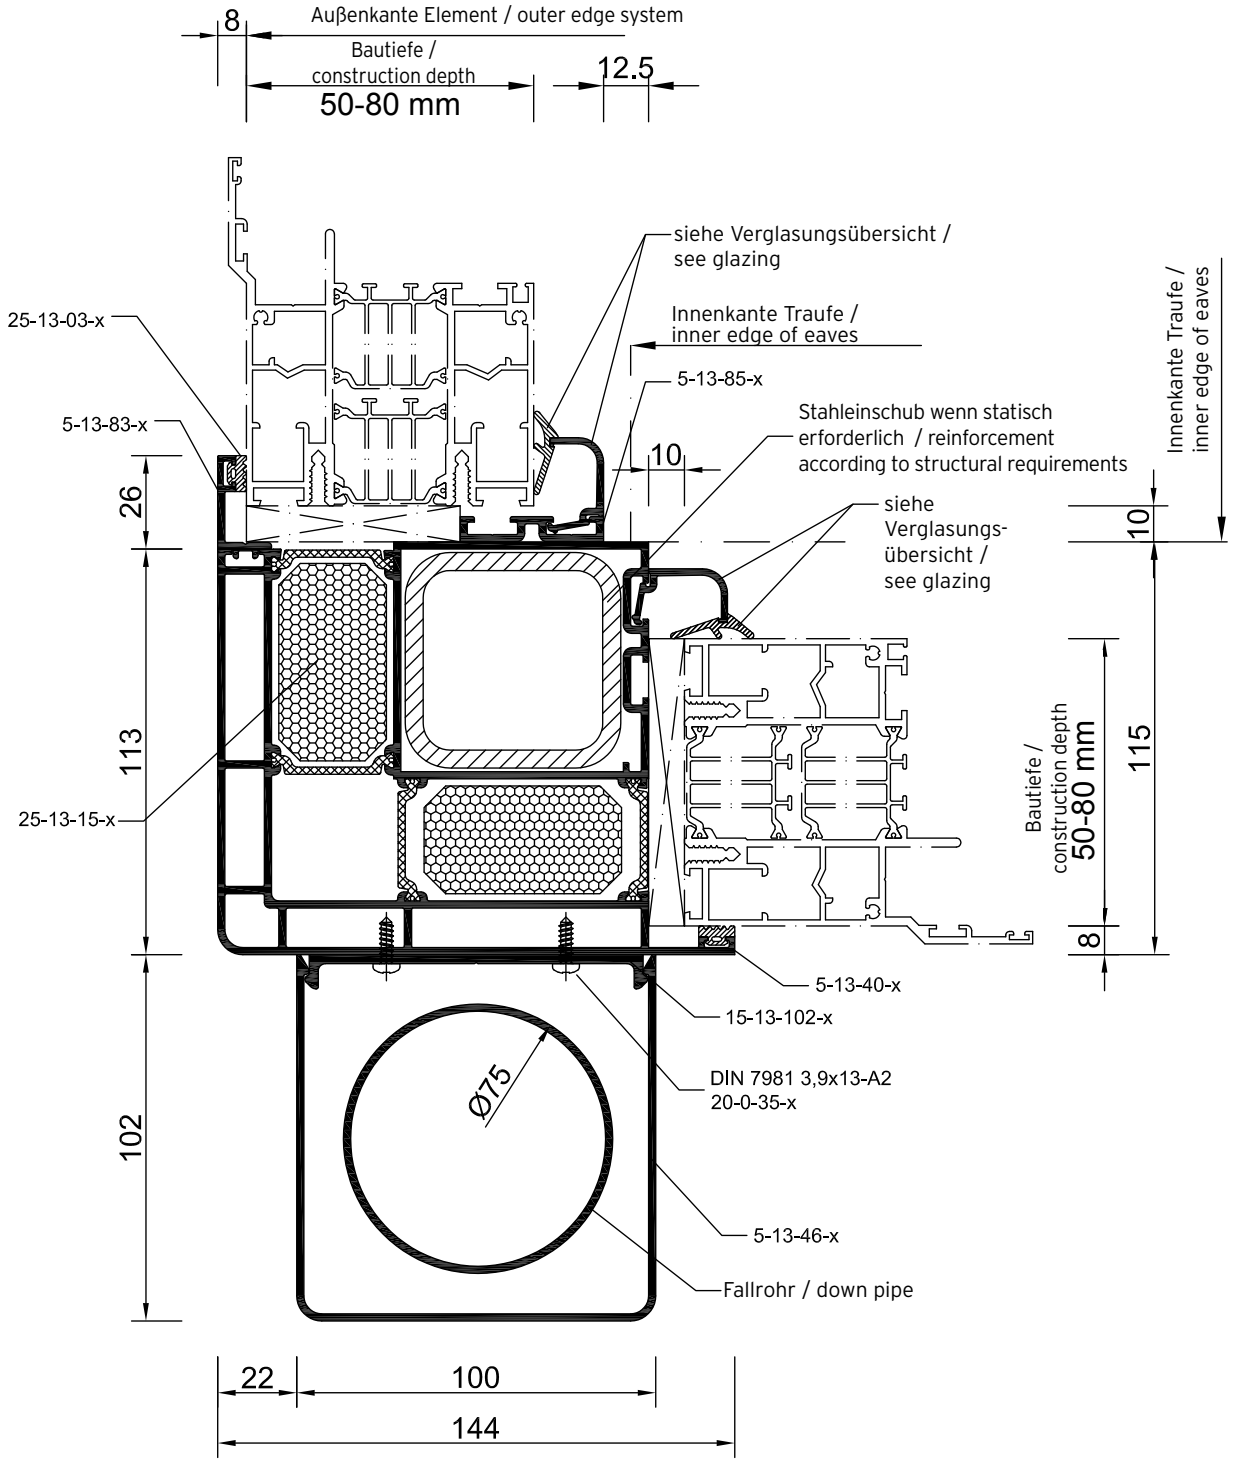

Ansicht nicht maßstäblich! / Not to scale.

Detail 12-10-3
Mittelstütze, schmal
centre post, narrow

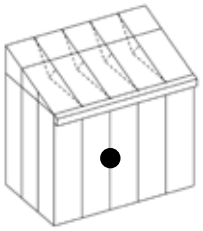

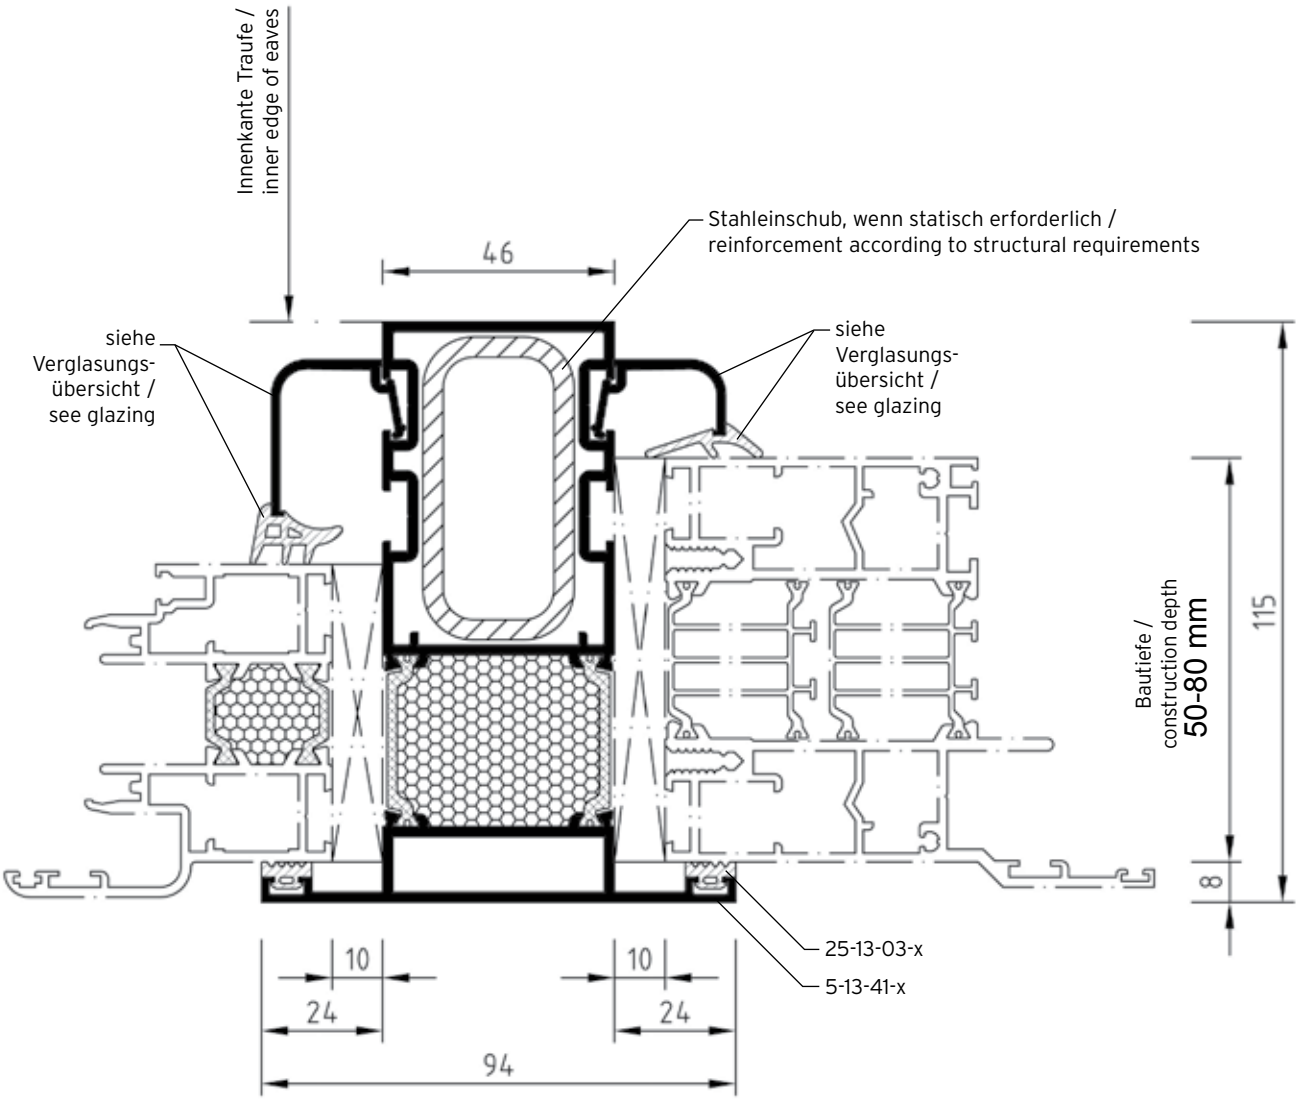

Ansicht nicht maßstäblich! / Not to scale.

Detail 12-10-4
Wandstütze
wall post

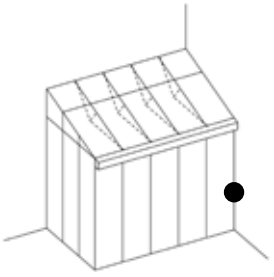

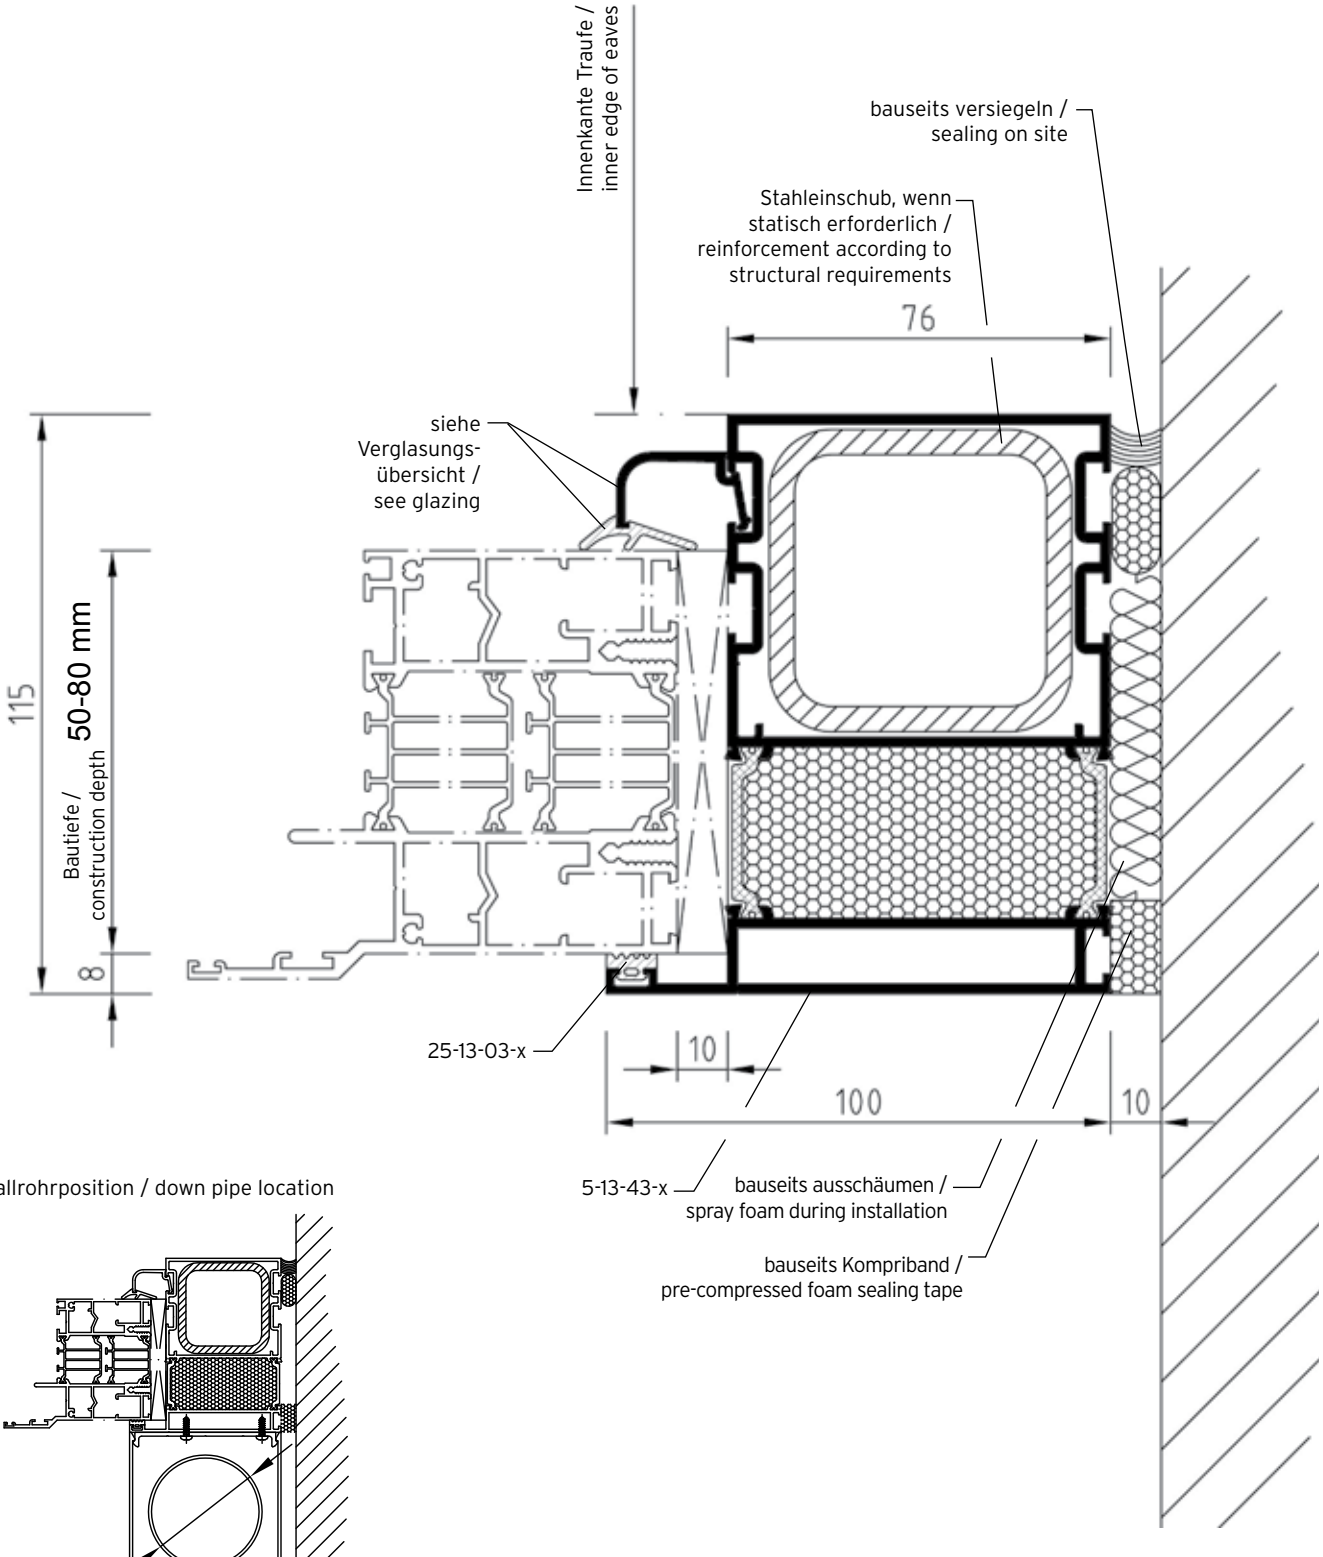

Fallrohrposition / down pipe location

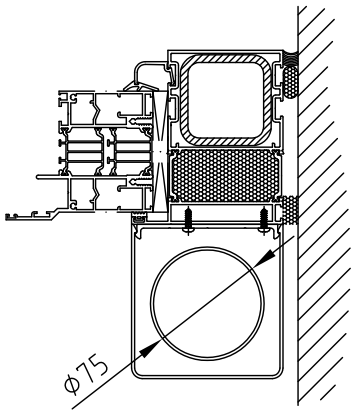

Ansicht nicht maßstäblich! / Not to scale.

Detail 12-10-5
Eckstütze 135°
corner post 135°

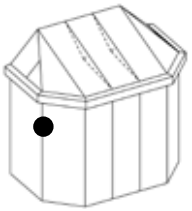

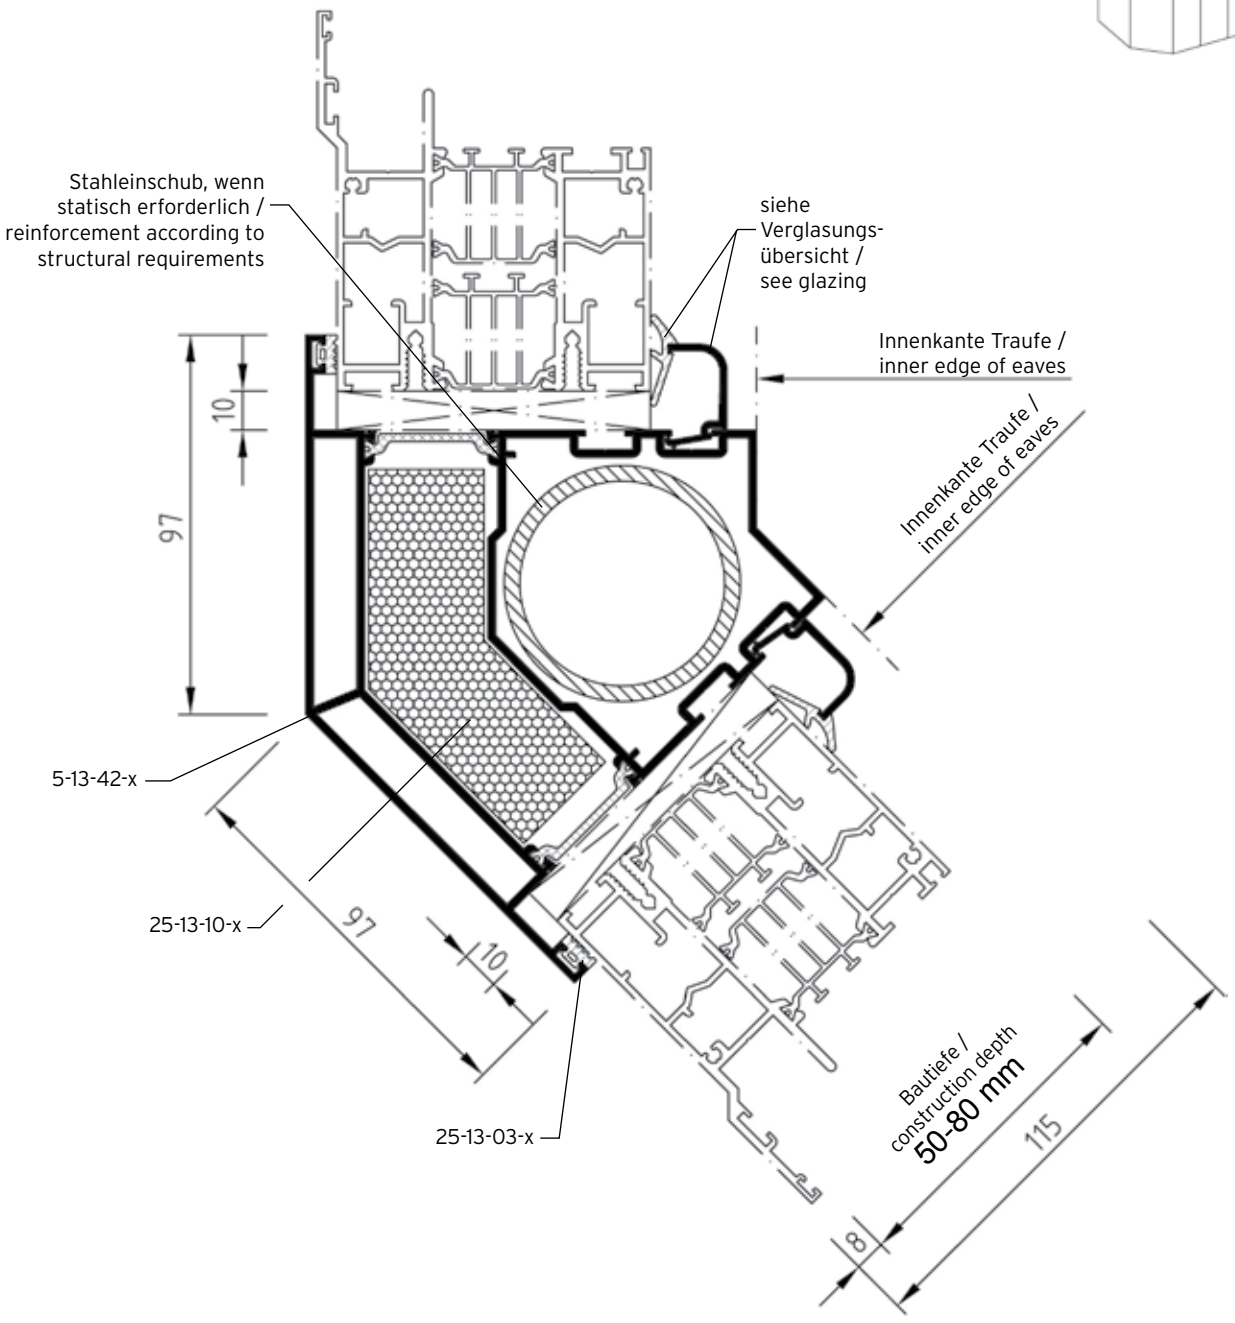

Ansicht nicht maßstäblich! / Not to scale.

Detail 12-10-6
variable Stütze mit Fallrohr bei ansteigender Traufe 26°–45°
post with down pipe for climbing eaves 26°–45°

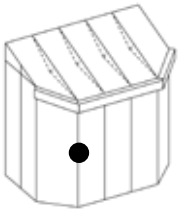

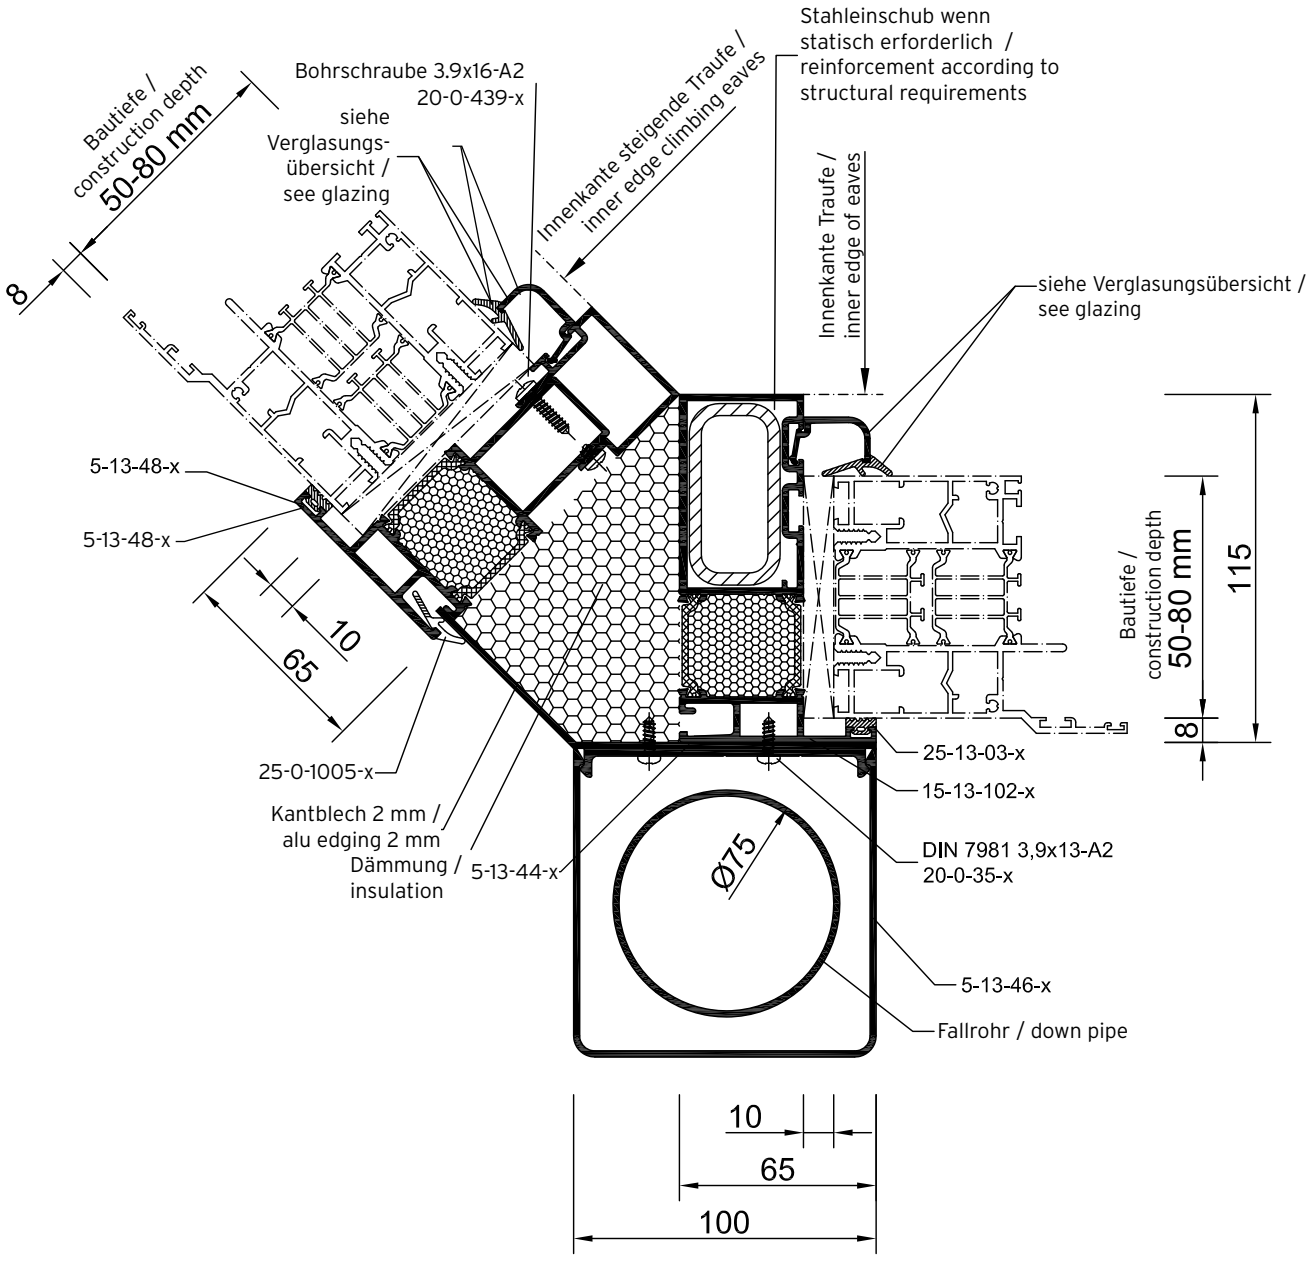

Ansicht nicht maßstäblich! / Not to scale.

Detail 12-10-7
variable Stütze bei umlaufender Traufe
post for wrapping eaves

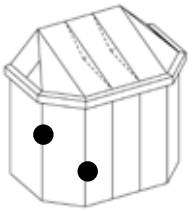

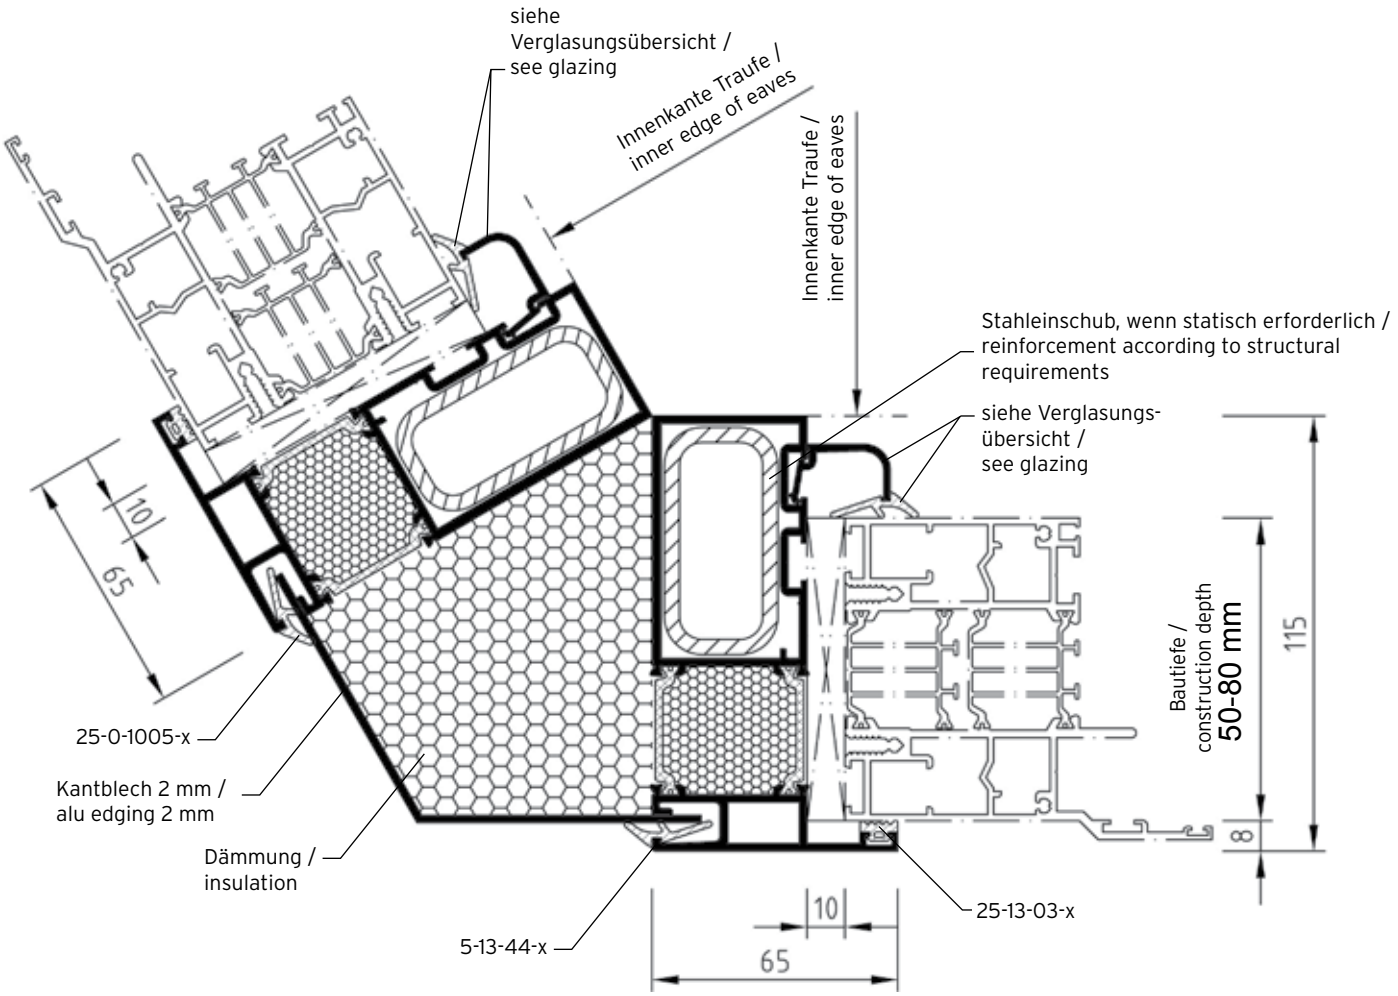

Ansicht nicht maßstäblich! / Not to scale.

Detail 12-10-8
Mittelstütze, breit
centre post, wide

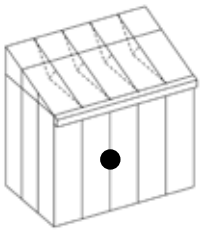

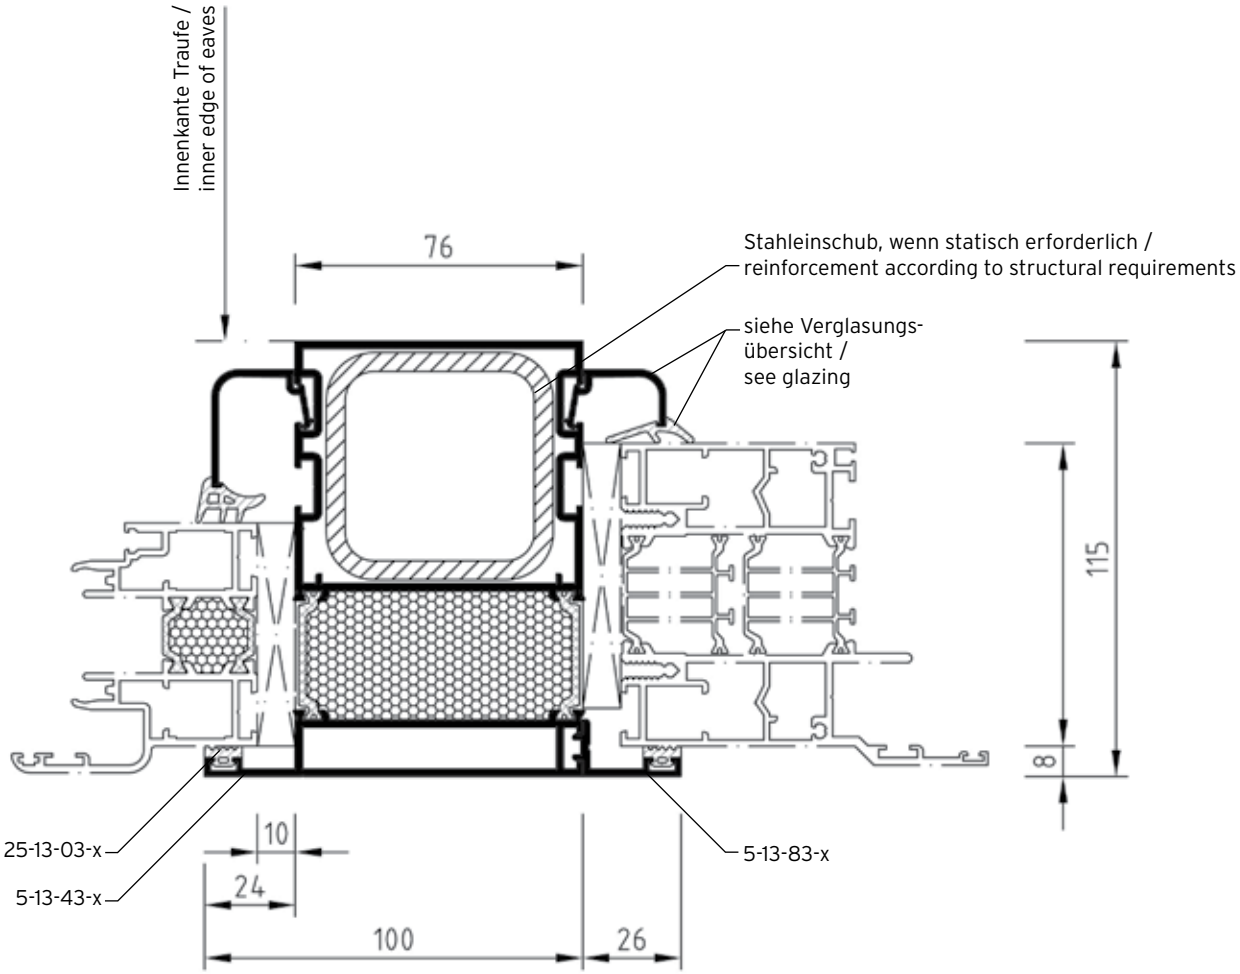

Ansicht nicht maßstäblich! / Not to scale.

Detail 12-10-9
variable Stütze bei ansteigender Traufe 26°-45°
post for climbing eaves 26°-45°

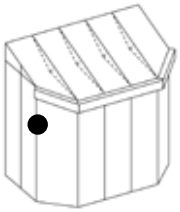

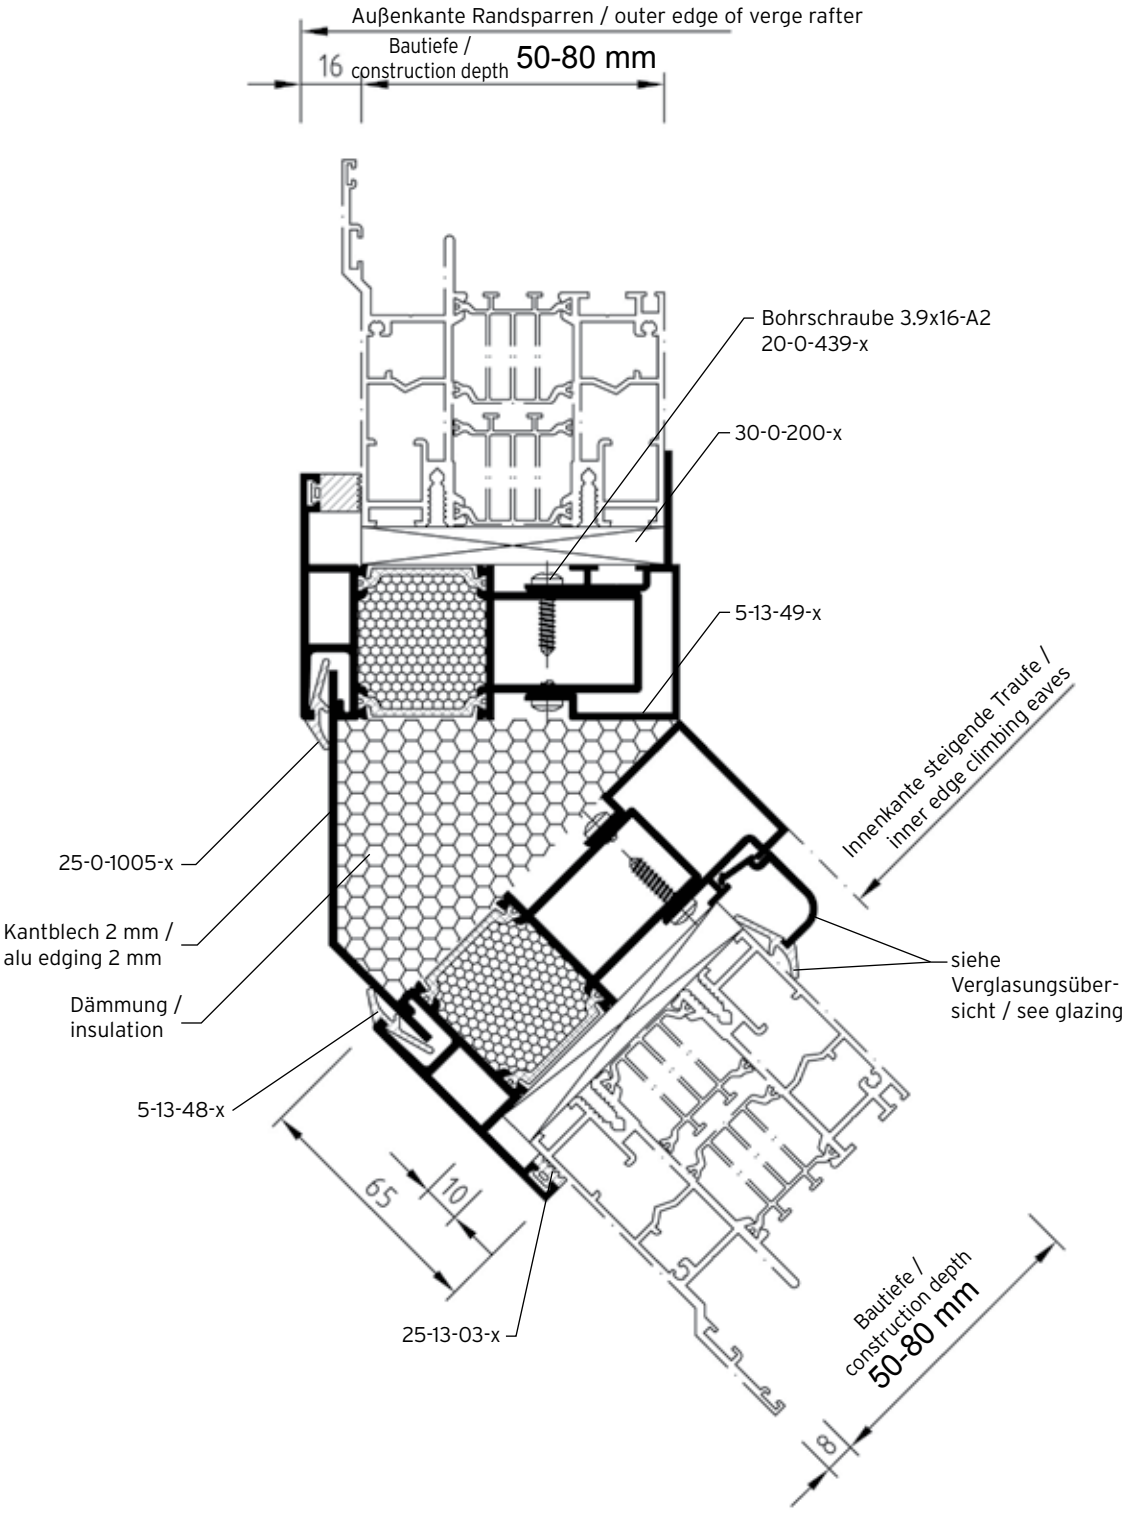

Ansicht nicht maßstäblich! / Not to scale.

Detail 12-10-10
variable Stütze bei ansteigender Traufe 5°-25°
post for climbing eaves 5°-25°

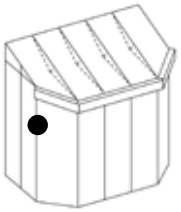

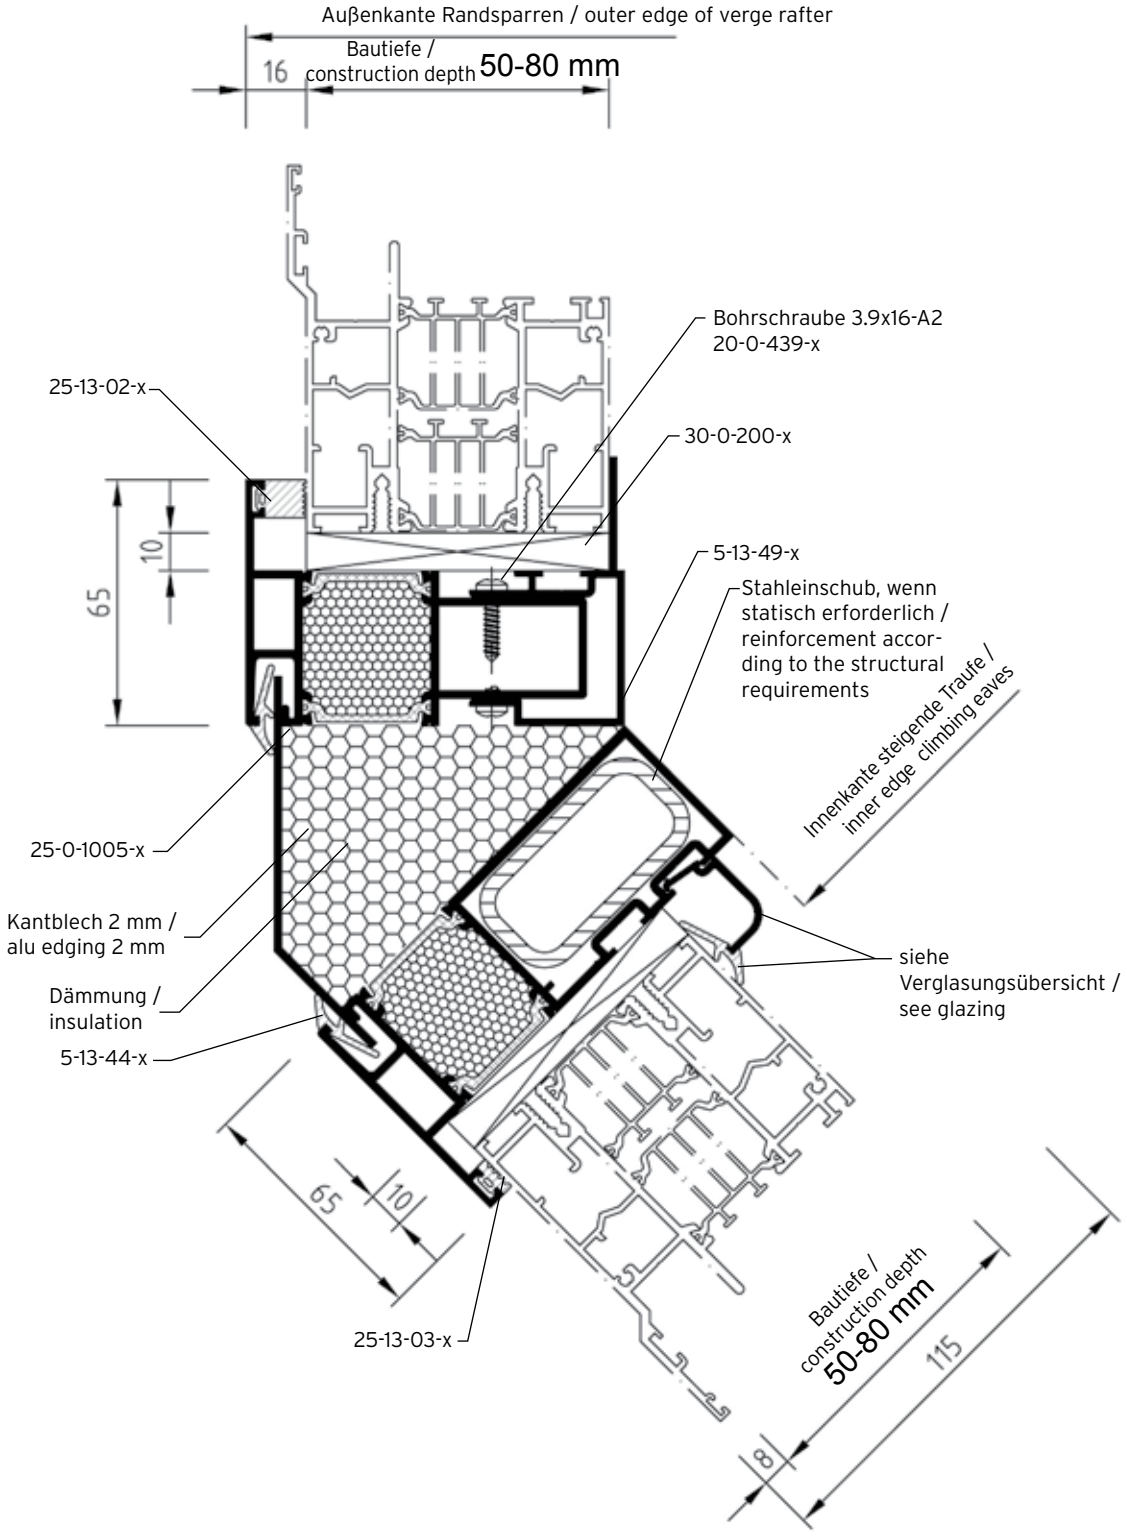

Ansicht nicht maßstäblich! / Not to scale.

Detail 12-10-11
variable Stütze bei ansteigender Traufe 26°-45° (SL 60)
post for climbing eaves 26°-45° (SL 60)

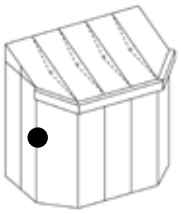

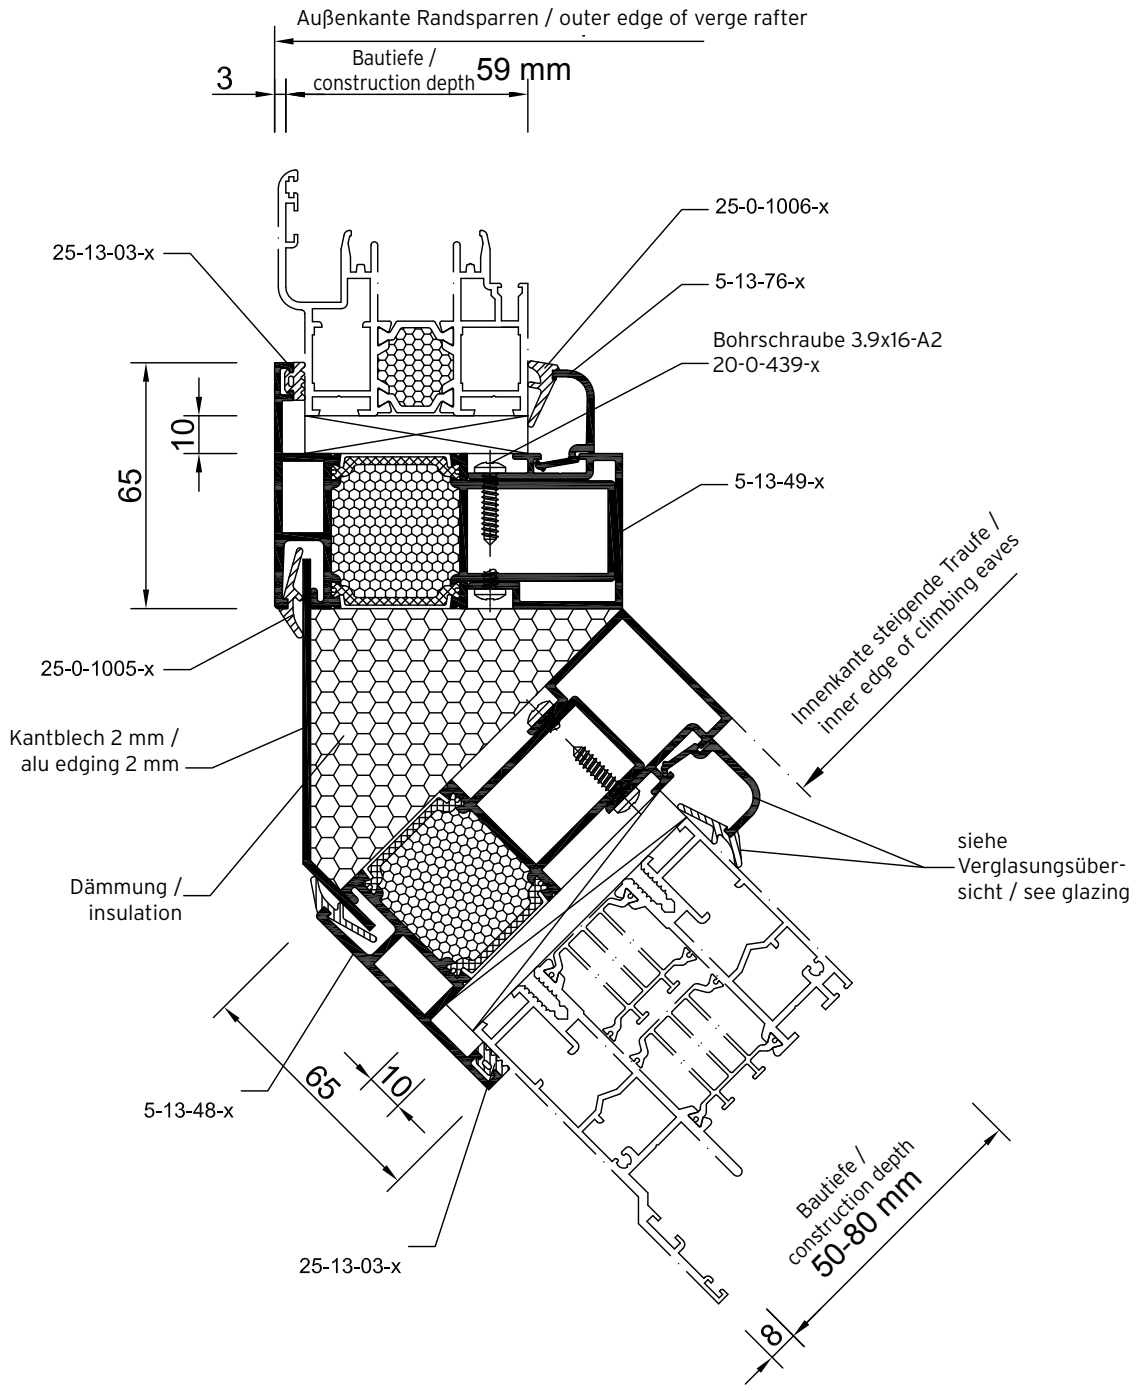

Ansicht nicht maßstäblich! / Not to scale.

Detail 12-10-12
variable Stütze bei ansteigender Traufe 5°-25° (SL 60)
post for climbing eaves 5°-25° (SL 60)

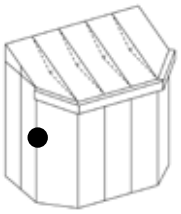

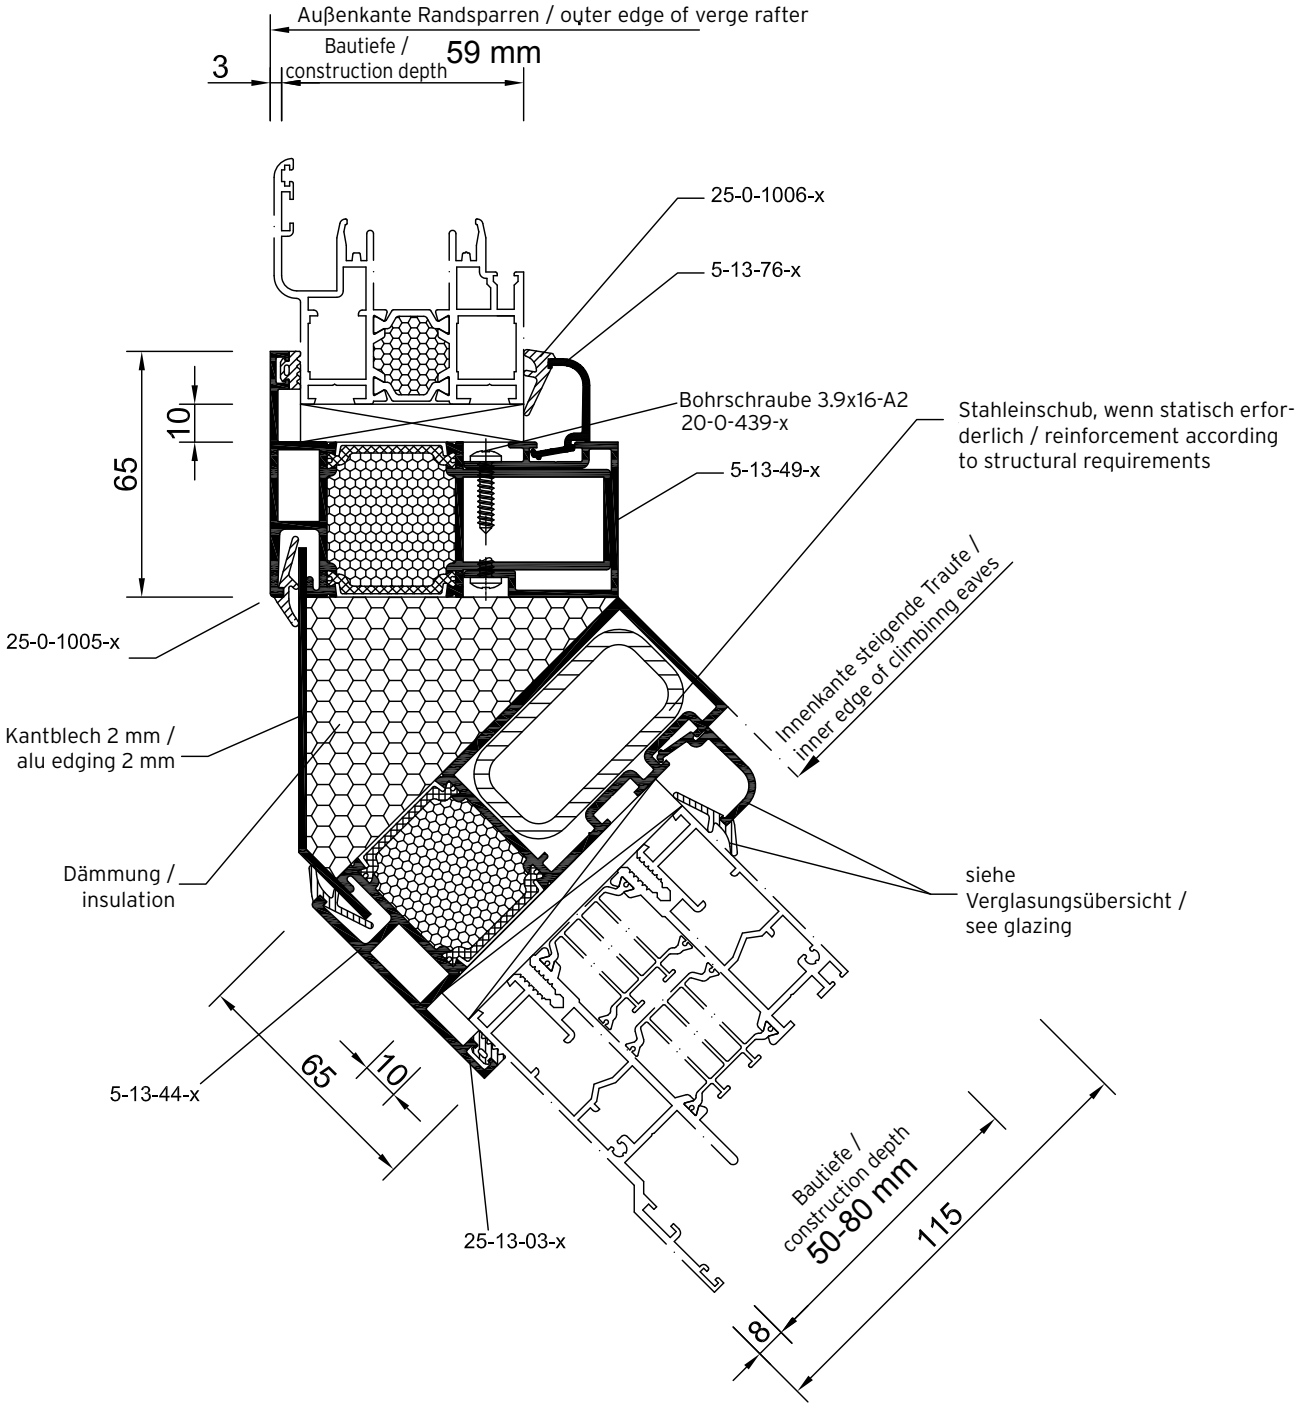

Ansicht nicht maßstäblich! / Not to scale.

Detail 12-10-13
variable Stütze mit Fallrohr bei ansteigender Traufe 5°-25°
post with down pipe for climbing eaves 5°-25°

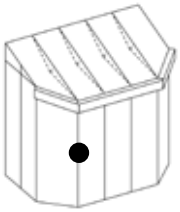

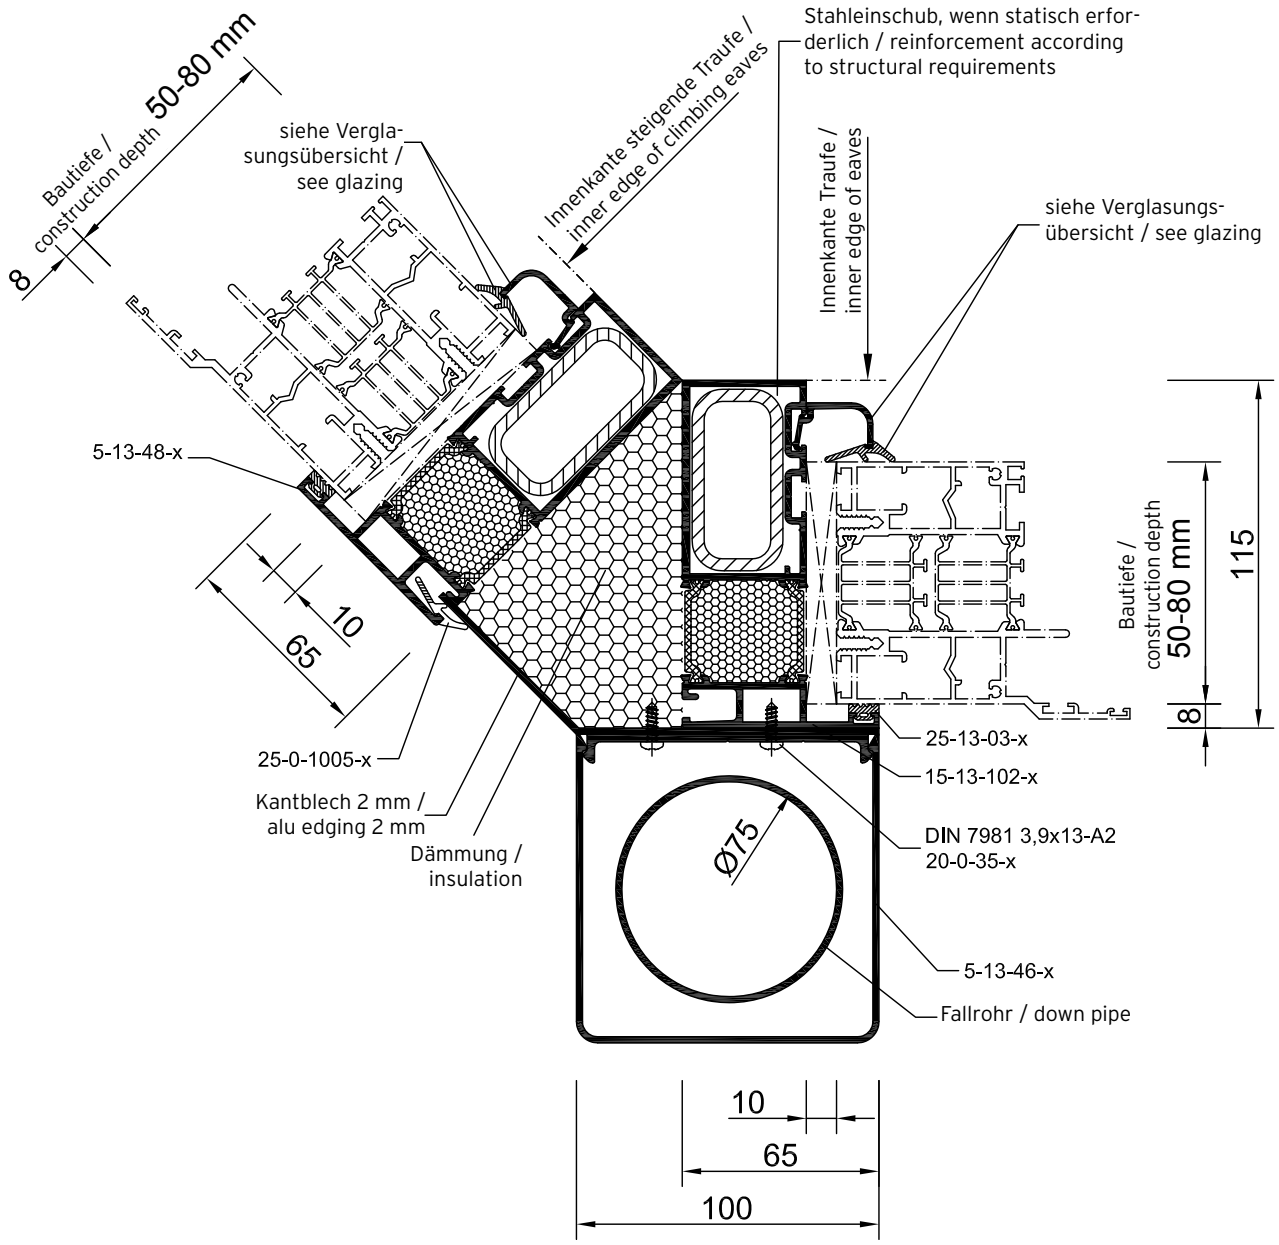

Ansicht nicht maßstäblich! / Not to scale.